


**OBEC OVČIARSKO**  
**Stavebný úrad**  
Ovčiarsko č.16, 010 04 Žilina

Č.s. 2021/431/1315/DOL

 Obecný úrad Ovčiarsko	
Dátum:	02-03-2022
Podpis:	[Signature]
Žilina:	02.03.2022
Titulár:	[Signature]

## STAVEBNÉ POVOLENIE

Stavebník: **Stredoslovenská distribučná, a. s.** so sídlom Pri Rajčianke 2927/8,  
010 47 Žilina, IČO: 36 442 151

v zastúpení: **ELSPOL-SK, s. r. o** so sídlom Miestneho priemyslu č. 1085, 029 01  
Námestovo, IČO: 36 433 721

podal dňa: 18.11.2021

žiadosť o vydanie stavebného povolenia na stavbu

**„13579 - Ovčiarsko – Lány – Rozšírenie NNK“.**

Obec Ovčiarsko, ako príslušný stavebný úrad podľa § 117 zákona č. 50/1976 Zb. o územnom plánovaní a stavebnom poriadku (stavebný zákon) v znení neskorších predpisov (ďalej len "stavebný zákon") a § 5 písm. a) bod 1 zákona č. 608/2003 Z.z. o štátnej správe pre územné plánovanie, stavebný poriadok a bývanie a o zmene a doplnení zákona č. 50/1976 Zb. o územnom plánovaní a stavebnom poriadku (stavebný zákon) v znení neskorších predpisov, zastúpené v správnom konaní starostom obce podľa § 13 ods. 5 zákona 369/1990 Zb. o obecnom zriadení v znení neskorších predpisov, preskúmal podľa § 32 až § 40, § 54 až § 67 stavebného zákona žiadosť stavebníka v **spojenom územnom a stavebnom konaní** a podľa § 66 stavebného zákona vydáva toto

## ROZHODNUTIE

ktorým sa určuje stavebný pozemok, umiestňuje sa stavba na ňom, určujú sa podmienky na umiestnenie stavby, záväzné podmienky uskutočnenia stavby a čas platnosti rozhodnutia, pre stavbu :

**„13579 - Ovčiarsko – Lány – Rozšírenie NNK“**

na pozemku parcela č. C KN **líniová stavba** (C KN 603, 416/1).

**Pre umiestnenie stavby sa v zmysle § 39a ods.2 písm. a) stavebného zákona určujú tieto podmienky:**

a) **Popis stavby:** Existujúci zemný káblový rozvod 1-AYKY 3x240+120 sa na mieste podľa situačného výkresu stavby rozreže. Rozrezaný zemný kábel sa obojstranné predĺži cez káblové spojky SVCZ 185-240 novými NN zemnými káblami NAYY-J 3x240+120. Novými káblami sa pripojí nová istiacia skriňa PRIS 9 č.2.2.1. Zapojenie NN sietí sa vyhotoví v zmysle výkresu jednopólovej schémy zapojenia. Istiacia skriňa sa uzemní uzemňovacou pásovinou FeZn 30x4. Uzemňovacia pásovina sa uloží do výkopu spolu s novým zemným NN vedením. Nové káblové vedenia sa uložia do káblových chráničiek D110, položia do zeme a prekryjú výstražnou PVC červenou fóliou tak, ako znázorňuje výkres uloženia káblových vedení. V celej trase navrhovaných NN zemných vedení sa do výkopu uloží aj

optická chránička HDPE 40. Pri ukladaní káblov je potrebné vyvarovať sa neprímeraným ťahom káblov, a je nutné dodržiavať výrobcom predpísané minimálne polomery ohybu. Pred ukončením montáže sa káble označia štítkami s označením čísla kábla a smerovania.

b) Stavba bude umiestnená podľa overeného výkresu situácie stavby, ktorú vypracoval Ing. M. Buckulčík, zodpovedný Ing. Patrik Mikušiak, v mierke 1:500, dátum 07/2021 a ktorá je nedeliteľnou súčasťou tohto rozhodnutia.

### **Pre uskutočnenie stavby sa určujú podmienky:**

#### **1. Podmienky určené v zmysle § 66 ods. 3 stavebného zákona:**

- a) Stavba bude uskutočnená podľa dokumentácie overenej v stavebnom konaní, ktorú vypracoval **Ing. Patrik Mikušiak** a ktorá je súčasťou tohto rozhodnutia; prípadné zmeny nesmú byť vykonané bez predchádzajúceho povolenia stavebného úradu.
- b) Stavbu realizovať v súlade so všeobecnými technickými požiadavkami na výstavbu podľa § 43e stavebného zákona, v súlade so všeobecnými technickými požiadavkami na uskutočňovanie stavieb podľa § 48 až 53 stavebného zákona, a v súlade s príslušnými technickými normami STN a EN, zvlášť normami protipožiarnymi, bezpečnostnými a hygienickými.
- c) Pri uskutočňovaní stavby je nutné dodržiavať predpisy týkajúce sa bezpečnosti práce a technických zariadení, najmä vyhlášku č. 147/2013 Z.z., ktorou sa ustanovujú podrobnosti na zaistenie bezpečnosti a ochrany zdravia pri stavebných prácach a prácach s nimi súvisiacich a o odbornej spôsobilosti na výkon niektorých pracovných činností a dbať na ochranu zdravia a osôb na stavenisku.
- d) Pri stavbe budú dodržané ustanovenia vyhlášky č. 532/2002 Z.z., ktorou sa ustanovujú podrobnosti o všeobecných technických požiadavkách na výstavbu a o všeobecných technických požiadavkách na stavby užívané osobami s obmedzenou schopnosťou pohybu a orientácie, ktoré upravujú požiadavky na uskutočnenie stavieb, príslušné technické normy.
- e) Stavebný úrad určuje lehotu na dokončenie stavby - stavba bude ukončená najneskôr do **12/2023**, a po ukončení je potrebné požiadať o vydanie kolaudačného rozhodnutia.
- f) Plniť požiadavky v záväzných stanoviskách podľa § 140b stavebného zákona uplatnené dotknutými orgánmi, ak nie sú určené správnymi rozhodnutiami, prípadne požiadavky vlastníkov sietí a zariadení verejného dopravného technického vybavenia na napojenie na tieto siete.
- g) Na uskutočňovanie stavby použiť iba vhodné stavebné výrobky, ktoré sú vhodné na použitie v stavbe na zamýšľaný účel, (podľa zákona č.133/2013 Z.z. o stavebných výrobkoch).
- h) Minimálne 5 dní pred začatím stavby písomne oznámiť stavebnému úradu „začatie realizácie stavby“.

#### **2. Vyjadrenia, stanoviská a požiadavky určené dotknutými orgánmi:**

**OÚ Žilina, pozemkový a lesný odbor** – Vyjadrenie k PD zo dňa 31.08.2021 pod č. OU-ZA-PLO 2021/034539/Hra, kde OÚ nemá námietky k predloženej PD.

**Energotel a.s. Žilina** – vyjadrenie zo dňa 05.09.2021 s vyjadrením, že v záujmovom území sa nenachádzajú trasy podzemných vedení v majetku spoločnosti Energotel a.s.

**OÚ Žilina, odbor starostlivosti o ŽP, šsOH** - Vyjadrenie k PD pre územné a stavebné konanie zo dňa 02.09.2021 pod č. OU-ZA-OSZP3-2021/034862-002/Deb, kde súhlasí s vydaním územného rozhodnutia a stavebného povolenia za týchto podmienok:

- odpady vyprodukované počas stavby investor (alebo dodávateľ stavby) odovzdá oprávnenému subjektu alebo zabezpečí ich zhodnotenie alebo zneškodnenie vo vhodnom zariadení alebo na povolenej skládke;
- stavebník (investor) je povinný zmluvne zabezpečiť u dodávateľa stavby doklady o množstve a druhu vzniknutých odpadov a o spôsobe ďalšieho nakladania s nimi.

- výkopovú zeminu prednostne využiť na spätné zásypy alebo ďalšie terénne úpravy;
- dodávateľom (zhotoviteľom) stavby v prípade jeho prevzatia zodpovednosti za nakladanie s odpadmi môže byť len taký oprávnený subjekt, ktorý má v predmete podnikania činnosť "Podnikanie v oblasti nakladania s iným ako nebezpečným odpadom" alebo činnosť: "Podnikanie v oblasti nakladania s nebezpečným odpadom" a potvrdenú registráciu v súlade s § 98 zákona o odpadoch;
- doklady o zákonom nakladaní s vyprodukovanými odpadmi počas realizácie stavby (zabezpečenie zhodnotenia alebo zneškodnenia odpadov v povolených zariadeniach) preukáže stavebník (investor) stavebnému úradu v kolaudačnom konaní.

**OÚ Žilina, odbor krízového riadenia** – Záväzné stanovisko k PD zo dňa 12.08.2021 pod č. OU-ZA-OKR1-2021/034684-002 bez pripomienok.

**OÚ Žilina, odbor starostlivosti o ŽP, šVS** – záväzné stanovisko k PD zo dňa 02.09.2021 pod č. OU-ZA-OSZP3-2021/035100-002/Grf, kde predkladá nasledovné vyjadrenie:

- Zemné práce v blízkosti vedení vodovodného a kanalizačného potrubia resp. ich križovanie odsúhlasí s ich správcami.
- Pri zaobchádzaní so znečisťujúcimi látkami počas výstavby, je potrebné urobiť také opatrenia, aby tieto znečisťujúce látky nevnikli do povrchových vôd alebo do podzemných vôd alebo neohrozili ich kvalitu (§39 vodného zákona).

**OÚ Žilina, odbor starostlivosti o ŽP, šsOPaK** – Záväzné stanovisko zo dňa 10.08.2021 pod č. OU-ZA-OSZP3-2021/034082-002/Bre s podmienkami:

- prípadný nevyhnutný a opodstatnený výrub drevín a krovín bude riešený v zmysle §47 a §48 zákona (t.j. na dreviny a kroviny, ktoré na danom pozemku rastú a ktorých výrub podlieha súhlasu orgánu ochrany prírody, bude vydané právoplatné rozhodnutie o súhlase na výrub drevín a krovín v správnom konaní).
- Samotný výrub drevín a krovín bude realizovaný až po vydaní právoplatného rozhodnutia, v čase mimo hniezdneho obdobia vtákov, t.j. v termíne od 1. októbra do 15. marca v roku.
- Pri porušení pôdneho krytu stavebnou činnosťou ako aj sprievodnými aktivitami investor zabezpečí, aby nedochádzalo k nadmernému rozširovaniu nepôvodných nitrofilných a ruderálnych druhov rastlín.
- Pri výkopových prácach bude zabezpečené, aby sa výkopové ryhy nestali pascami pre živočíchy a to ich včasným zasypaním, v prípade uviaznutia živočicha bude tento z výkopu šetrne odobratý a vypustený do prírody. V prípade potreby investor zabezpečí odbornú asistenciu s NP Malá Fatra ( tel.č. 041/3692311),

**RÚVZ Žilina** – záväzné stanovisko zo dňa 02.09.2021 pod č. A/2021/02127/HŽPZ, kde RÚVZ súhlasí s návrhom žiadateľa bez pripomienok.

**SEVAK a.s. Žilina** – vyjadrenie k územnému rozhodnutiu a stavebnému povoleniu zo dňa 31.08.2021 pod číslom O21030096, kde dáva Sevak, a.s. súhlasné stanovisko pri dodržaní nasledovných pripomienok:

- Záujmovým územím predmetnej stavby v k.ú. Ovčiarsko sa toho času nenachádzajú inžinierske siete v správe našej spoločnosti. S predmetným rozšírením NNK súhlasíme.

**SSD, a.s. Žilina** - Vyjadrenie k územnému rozhodnutiu a k stavebnému povoleniu zo dňa 02.08.2021 pod č. SW13579, kde s uvedenou stavbou súhlasí s nasledovnými podmienkami:

- V celkovej situácii stavby žiadame vyznačiť ochranné pásma plánovaných elektroenergetických zariadení. (453/2000)
- Na všetky pozemky v zastavanom území obce dotknuté stavbou vrátane pozemkov nachádzajúcich sa v ochrannom pásme stavby, žiadame doložiť zmluvy o budúcich zmluvách o zriadení vecného bremena.
- Žiadame, aby v žiadosti o vydanie povolenia stavby a v samotnom právoplatnom povolení boli zahrnuté všetky pozemky dotknuté stavbou, vrátane pozemkov nachádzajúcich sa v ochrannom pásme stavby.

- V prípade, že na stavbu bude vyžadované stavebné povolenie SSD neakceptuje žiadnu podmienku v právoplatnom stavebnom povolení, ktorá by viazala vydanie kolaudačného rozhodnutia na stavbu majetkovoprávnym vysporiadaním pozemkov do kolaudácie. (50/1976 Zb.)
- Stavbu požadujeme navrhnuť v zmysle platnej legislatívy a v súlade s Katalógom prvkov a funkčných celkov SSD, ktorý je prístupný na stránkach [www.ssd.sk](http://www.ssd.sk).
- V ďalšom kroku požadujeme predložiť na odsúhlasenie digitálnu realizačnú projektovú dokumentáciu v štandarde SSD. Musí obsahovať všetky vyjadrenia správcov inžinierskych sietí vrátane právoplatného povolenia stavby, súhlasy vlastníkov pozemkov dotknutých stavbou aj s jej ochranným pásmom a zmluvy o budúcej zmluve o zriadení vecného bremena (neplatí pre pozemky mimo zastavaného územia obce - extravilán). PD nemusí obsahovať situáciu vo formáte \*dgn.

**SPP-D, a.s. Bratislava** – Stanovisko k PD pre stavebné konanie zo dňa 27.08.2021 pod č. TD/NS/0148/2021/Šk, kde sa uvádza súhlas s vydaním stavebného povolenia na uvedenú stavbu za dodržania nasledujúcich podmienok:

Všeobecné podmienky:

- po posúdení predloženej projektovej dokumentácie vyššie uvedenej stavby konštatujeme, že umiestnenie vyššie uvedenej stavby nie je v kolízii s existujúcimi plynárenskými zariadeniami v správe SPP-D,
- stavebník je povinný pri realizácii stavby dodržiavať ustanovenia Zákona o energetike, Stavebného zákona a iných všeobecne záväzných právnych predpisov,
- stavebník je povinný rešpektovať a zohľadniť existenciu plynárenských zariadení a/alebo ich ochranných a/alebo bezpečnostných pásiem,
- ak pri zemných prácach dôjde k odkrytiu plynárenského zariadenia, stavebník je povinný kontaktovať pred zasypaním výkopu zástupcu SPP-D (p. Jozef Kvasnica, email: [jozef.kvasnica@spp-distribucia.sk](mailto:jozef.kvasnica@spp-distribucia.sk)) na vykonanie kontroly stavu obnaženého plynárenského zariadenia, podsypu a obsypu plynovodu a uloženia výstražnej fólie, výsledok kontroly bude zaznamenaný do stavebného denníka,
- stavebník je povinný zabezpečiť odkryté plynovody, káble, ostatné inžinierske siete počas celej doby ich odkrytia proti poškodeniu,
- prístup k akýmkoľvek technologickým zariadeniam SPP-D nie je povolený a manipulácia s nimi je prísne zakázaná, pokiaľ sa na tieto práce nevzťahuje vydané povolenie SPP-D,
- každé poškodenie zariadenia SPP-D, vrátane poškodenia izolácie potrubia, musí byť ihneď ohlásené SPP-D na tel. č. 0850 111 727, nedodržanie tejto povinnosti môže viesť k vážnemu ohrozeniu života, zdravia a majetku verejnosti,
- upozorňujeme, že SPP-D môže pri všetkých prípadoch poškodenia plynárenských zariadení podať podnet na Slovenskú obchodnú inšpekciu (SOI), ktorá je oprávnená za porušenie povinnosti v ochrannom a/alebo bezpečnostnom pásme plynárenského zariadenia uložiť podľa ustanovení Zákona o energetike pokutu vo výške 300,-€ až 150 000,-€, poškodením plynárenského zariadenia môže dôjsť aj k spáchaniu trestného činu všeobecného ohrozenia podľa § 284 a § 285, prípadne trestného činu poškodzovania a ohrozovania prevádzky všeobecne prospešného zariadenia podľa § 286, alebo § 288 zákona č. 300/2005 Z.z. Trestný zákon,
- v zmysle § 79 Zákona o energetike stavebník nesmie bez súhlasu prevádzkovateľa distribučnej siete v ochrannom pásme plynárenských zariadení vykonávať činnosti ako ani umiestňovať stavby, kontrolné šachty, trvalé porasty a pod.
- V zmysle § 80 Zákona o energetike stavebník nesmie bez súhlasu prevádzkovateľa distribučnej siete v bezpečnostnom pásme plynárenských zariadení umiestňovať stavby,
- K technickému riešeniu navrhovanej stavby sa nevyjadrujeme.

Osobité podmienky:

- žiadne.

**OR HaZZ Žilina** – vyjadrenie zo dňa 05.08.2021 pod č. ORHZ-ZA-2021/000879-001 bez námietok.

**KPÚ Žilina** - záväzné stanovisko zo dňa 29.09.2021 pod č. KPUZA-2021/16853-2/78651/KOP, kde KPÚ Žilina požaduje dodržať nasledovné podmienky:

- ak počas stavebných prác dôjde k akémukoľvek archeologickému nález hmotnej povahy, napr. objektu, kultúrnej vrstva, zvyškov starších architektur, stavebného materiálu, hrobov, fragmentov keramiky, pracovných nástrojov, mincí alebo kostrových pozostatkov, je nevyhnutné nález okamžite ohlásiť Krajskému pamiatkovému úradu Žilina, najneskôr na druhý pracovný deň po nájdení a ponechať ho bez zmeny až do obhliadky krajským pamiatkovým úradom.
- Zabezpečiť preukázateľným spôsobom oboznámenie s podmienkami záväzného stanoviska všetky subjekty zúčastňujúce sa na realizácii stavby.

**Slovak Telekom, a.s. Bratislava** – Vyjadrenie k existencii inž. sietí a k stavebnému povoleniu zo dňa 03.09.2021 pod č. 6612126511, kde sa uvádza že nedôjde do styku so sieťami elektronických komunikácií (SEK), stavebník je povinný rešpektovať tieto podmienky:

- V prípade ak na Vami definovanom území v žiadosti o vyjadrenie sa nachádza nadzemná telekomunikačná sieť, ktorá je vo vlastníctve Slovak Telekom, a.s. a/alebo Digi Slovakia, s.r.o. je potrebné zo strany žiadateľa zabezpečiť nadzemnú sieť proti poškodeniu alebo narušeniu ochranného pásma.

**O2 Slovakia s.r.o. Bratislava** – vyjadrenie zo dňa 10.08.2021 bez pripomienok.

**UPC Broadband Slovakia s.r.o., Bratislava** – bez pripomienok zo dňa 11.08.2021 pod č. 1891/2021.

**Orange Slovensko, a.s. Bratislava vz. Michlovský, spol. s.r.o. Piešťany** – vyjadrenie o existencii PTZ zo dňa 08.09.2021 pod č. BB-2478/2021 v k.ú. Ovčiarsko nedôjde ku stretu PTZ prevádzkovateľa Orange Slovensko, a.s. Metodova č.8, 821 08 Bratislava.

### 3. Podmienky určené v zmysle § 66 ods. 4 stavebného zákona:

a) Zabezpečiť komplexnosť a plynulosť uskutočnenia stavby podľa POV.

b) Stavenisko:

- zabezpečiť pred vstupom cudzích osôb na miesta, kde môže dôjsť k ohrozeniu života alebo zdravia, a to prípadne aj úplným ohradením,
- označiť ako stavenisko s uvedením potrebných údajov o stavbe a účastníkoch výstavby,
- musí mať zriadený vjazd a výjazd z miestnej komunikácie alebo z účelovej komunikácie na prísun stavebných výrobkov, na odvoz zeminy a stavebného odpadu a na prístup vozidiel zdravotníckej pomoci a požiarnej ochrany, ktorý sa musí čistiť,
- musí umožňovať bezpečné uloženie stavebných výrobkov a stavebných mechanizmov a umiestnenie zariadenia staveniska,
- musí umožňovať bezpečný pohyb osôb vykonávajúcich stavebné práce,
- musí mať zabezpečený odvoz alebo likvidáciu odpadu,
- musí mať vybavenie potrebné na vykonávanie stavebných prác a na pobyt osôb vykonávajúcich stavebné práce,
- musí byť zriadené a prevádzkované tak, aby bola zabezpečená ochrana zdravia ľudí na stavenisku a v jeho okolí, ako aj ochrana životného prostredia podľa osobitných predpisov,
- na stavenisku musí byť po celý čas výstavby projektová dokumentácia stavby overená stavebným úradom, potrebná na uskutočňovanie stavby a na výkon štátneho stavebného dohľadu.

4. Za realizovateľnosť projektu zodpovedá projektant, v zmysle § 46 stavebného zákona.

5. V zmysle § 48 ods.1 stavebného zákona sa stavba musí uskutočňovať v súlade s overeným projektom a stavebným povolením a musí spĺňať základné požiadavky na stavby (podľa § 43d ods.1 stavebného zákona). Podstatné zmeny nesmú byť vykonané bez predchádzajúceho povolenia stavebného úradu.
6. Od prvého dňa prípravných prác až do skončenia stavebných prác viest' stavebný denník, ako súčasť dokumentácie uloženej na stavenisku, v zmysle § 46d, ods.1 a 2 stavebného zákona.
7. Neprekročiť prípustné hodnoty určené Vyhláškou č.549/2007 Z.z. MZ SR, ktorou sa ustanovujú podrobnosti o prípustných hodnotách hluku, infrazvuku a vibrácií a o požiadavkách na objektivizáciu hluku, infrazvuku a vibrácií v životnom prostredí.
8. Pred zahájením výstavby je stavebník povinný odsúhlasiť všetky podzemné a nadzemné vedenia s ich správcami a vytýčiť ich na tvare miesta, a pri realizácii stavebných objektov je nutné dodržať príslušné normy STN alebo EN o križovaní a priestorovej úprave vedení technického vybavenia územia, ako aj podmienky stanovené správcami inžinierskych sietí.
9. Za prípadné škody spôsobené stavebnou činnosťou na susedných nehnuteľnostiach je zodpovedný stavebník. Zodpovednosť za škodu reguluje šiesta časť, prvá hlava, zákona č. 40/1964 Zb. Občianskeho zákonníka, v znení neskorších predpisov.
10. Toto rozhodnutie nenahrádza rozkopové povolenie, ktoré v prípade potreby vydá príslušný správca komunikácie.
11. Vyprodukovaný odpad je stavebník povinný odovzdať oprávnenému subjektu na zhodnotenie, alebo zneškodniť na povolenej skládke alebo vo vhodnom zariadení, v zmysle zákona č. 223/2001 Z.z. o odpadoch a o zmene a doplnení niektorých zákonov, v znení neskorších predpisov. Na požiadanie stavebného úradu investor predloží doklady o odbere, zhodnotení alebo zneškodnení odpadov zo stavebnej činnosti osobou oprávnenou na zber, prepravu a zneškodňovanie odpadov.
12. V zmysle § 76 ods.1 stavebného zákona dokončenú stavbu, prípadne jej časť spôsobilú na samostatné užívanie alebo tú časť stavby, na ktorej sa vykonala zmena alebo udržiavacie práce, pokiaľ tieto stavby vyžadovali stavebné povolenie, možno užívať len na základe kolaudačného rozhodnutia.
13. V zmysle § 9 ods. 5 zákona č. 135/1961 Z. o pozemných komunikáciách v znení neskorších predpisov (ďalej len „cestný zákon“) pri znečistení komunikácie, ktoré spôsobí alebo môže spôsobiť závalu v zjazdnosti, je povinný ten, kto znečistenie spôsobil ho bez priesťahov odstrániť a uviesť komunikáciu do pôvodného stavu, ak sa tak nestane, je povinný uhradiť správcovi komunikácie náklady spojené s odstránením znečistenia a s uvedením komunikácie do pôvodného stavu.
14. Stavebník v prípade zistenia archeologických nálezov počas stavby je povinný postupovať podľa § 40 zákona č. 49/2002 Z. z. o ochrane pamiatkového fondu a § 127 stavebného zákona.
15. V zmysle § 100 písm. a) stavebného zákona stavebník, oprávnená fyzická osoba či právnická osoba uskutočňujúca stavbu, ako aj vlastník stavby, sú povinní umožniť orgánom štátneho stavebného dohľadu a nimi prizvaných znalcom vstupovať na stavenisko a do stavby, nazerať do jej dokumentácie a utvárať predpoklady pre výkon dohľadu.

16. Námiety účastníkov konania v zmysle § 61 ods. 2 stavebného zákona: **neboli** vznesené

17. V zmysle § 67 ods.2 stavebného zákona stavebné povolenie stráca platnosť, ak sa so stavbou nezačalo do dvoch rokov odo dňa keď nadobudlo právoplatnosť, pokiaľ stavebný úrad v odôvodnených prípadoch neurčil na začatie stavby dlhšiu lehotu.

### **O d ô v o d n e n i e**

Stavebník si dňa 18.11.2021 podal na stavebnom úrade návrh na vydanie stavebného povolenia v spojenom územnom a stavebnom konaní na stavbu „13579 - Ovčiarско – Lány – Rozšírenie NNK“ na pozemku parc. č. C KN líniová stavba (C KN 603, 416/1) v k. ú. Ovčiarско.

Stavebný úrad preskúmal predložený návrh podľa § 32 až § 40 a § 54 až § 67 stavebného zákona a vzhľadom na to, že podaný návrh poskytoval dostatočný podklad pre posúdenie navrhovanej stavby oznámil v zmysle § 36 v nadväznosti na § 61 stavebného zákona začatie spojeného územného a stavebného konania dňa 10.01.2022 pod č.s. 2021/431/1208/DOL dotknutým orgánom a všetkým známym účastníkom konania.

Stavebný úrad upustil od ústneho pojednávania v zmysle § 61 ods. 2 stavebného zákona, pretože sú mu dobre známe pomery staveniska a žiadosť poskytovala dostatočný podklad pre posúdenie navrhovanej stavby.

Stavebný úrad účastníkov stavebného konania upozornil, v zmysle § 61 ods. 3 stavebného zákona, že svoje námietky si môžu uplatniť najneskôr 7 pracovných dní odo dňa doručenia oznámenia o začatí stavebného konania, inak sa na neskoršie podané námietky neprihliadne.

Zároveň stavebný úrad podľa § 61 ods. 6 stavebného zákona upovedomil dotknuté orgány, že sú povinný oznámiť svoje stanovisko v rovnakej lehote, v ktorej si mohli uplatniť svoje námietky účastníci konania.

Predložená žiadosť bola preskúmaná z hľadísk uvedených v § 32 až § 40 v nadväznosti na ust. § 54 až § 67 stavebného zákona, a bolo zistené, že umiestnením a uskutočňovaním stavby nie sú ohrozené záujmy spoločnosti ani neprimerane obmedzené, či ohrozené práva a oprávnené záujmy účastníkov konania. Dokumentácia stavby spĺňa všeobecné technické požiadavky na výstavbu.

Posúdenie stavby si podľa § 63 stavebného zákona vyhradili dotknuté orgány a ich stanoviská boli zahrnuté do podmienok stavebného povolenia.

Rozhodnutie o námietkach účastníkov stavebného konania v zmysle § 66 ods. 2 stavebného zákona: **neboli** vznesené.

Stavebný úrad v priebehu konania nenašiel dôvody, ktoré by bránili povoleniu stavby, preto v zmysle § 66 stavebného zákona rozhodol tak, ako je uvedené vo výrokovej časti tohto rozhodnutia.

### **P o u č e n i e**

Podľa § 53 a § 54 zákona č.71/1967 Zb. o správnom konaní (správny poriadok), v znení neskorších predpisov, proti tomuto rozhodnutiu možno podať odvolanie (riadny opravný prostriedok), a to v lehote 15 dní odo dňa doručenia rozhodnutia.

Odvolanie sa podáva na správny orgán obec Ovčiarско.

Rozhodnutie je po vyčerpaní riadnych opravných prostriedkov preskúmateľné správnym súdom podľa ustanovení Správneho súdneho poriadku (zákon č. 162/2015 Z.z.).

**Ervín Schmieger**  
starosta obce

**Tento dokument sa doručuje verejnou vyhláškou v zmysle § 26 ods. 2 Zákona č. 71/1967 Zb. o správnom konaní (Správny poriadok) v znení neskorších predpisov a vyvesí sa na dobu 15 dní na úradnej tabuli a internetovej stránke správneho orgánu Obec Ovčiarsko. Posledný deň tejto lehoty je dňom doručenia.**

**Dátum vyvesenia:**

Pečiatka a podpis:

**Dátum zvesenia:**

Pečiatka a podpis:


**Doručí sa:**

1. Účastníkom konania sa doručuje verejnou vyhláškou.

**Na vedomie:**

2. Obec Ovčiarsko, Ovčiarsko č. 16, 010 04 Žilina 4
3. ELSPOL-SK s.r.o., Miestneho priemyslu č. 1085, 029 01 Námestovo – splnomocnený zástupca
4. Ing. Mikušiak Patrik - ELSPOL-SK s.r.o., Miestneho priemyslu č. 1085, 029 01 Námestovo – projektant
5. KPÚ, Mariánske námestie č. 19, 010 01 Žilina
6. O2 Slovakia s.r.o., Einsteinova č. 24, 851 01 Bratislava
7. RÚVZ, V. Spanyol č. 27, 011 71 Žilina
8. Slovak Telekom a.s., Bajkalská súp. č. 28, 817 62 Bratislava
9. OR HaZZ Žilina, Nám. požiarnikov č. 1, 010 01 Žilina
10. OÚ Žilina, odbor starostlivostí o ŽP, ŠsOPaK, Vysokoškolákov 8556/33B, 010 08 Žilina
11. OÚ Žilina, odbor starostlivosti o ŽP, šVs, Vysokoškolákov 8556/33B, 010 08 Žilina
12. OÚ Žilina, odbor starostlivosti o ŽP, ŠsOH, Vysokoškolákov 8556/33B, 010 08 Žilina
13. OÚ Žilina, odbor krízového riadenia, Vysokoškolákov 8556/33B, 010 08 Žilina
14. OÚ Žilina, pozemkový a lesný odbor, Vysokoškolákov 8556/33B, 010 08 Žilina
15. SEVAK a.s. Bôrická cesta súp. č. 1960, 010 57 Žilina
16. SSD, a.s., Pri Rajčianke 2927/8, 010 47 Žilina
17. SPP-D, a.s., Mlynské Nivy 44/b, 825 11 Bratislava
18. Energotel a.s., Jána Milca č. 44, 010 01 Žilina
19. UPC BROADBAND SLOVAKIA s.r.o., Ševčenkova č. 36, 851 01 Bratislava
20. Orange Slovensko a.s. v z. MICHLOVSKY, spol. s r.o., Letná č. 796/9, 921 01 Piešťany
21. spis



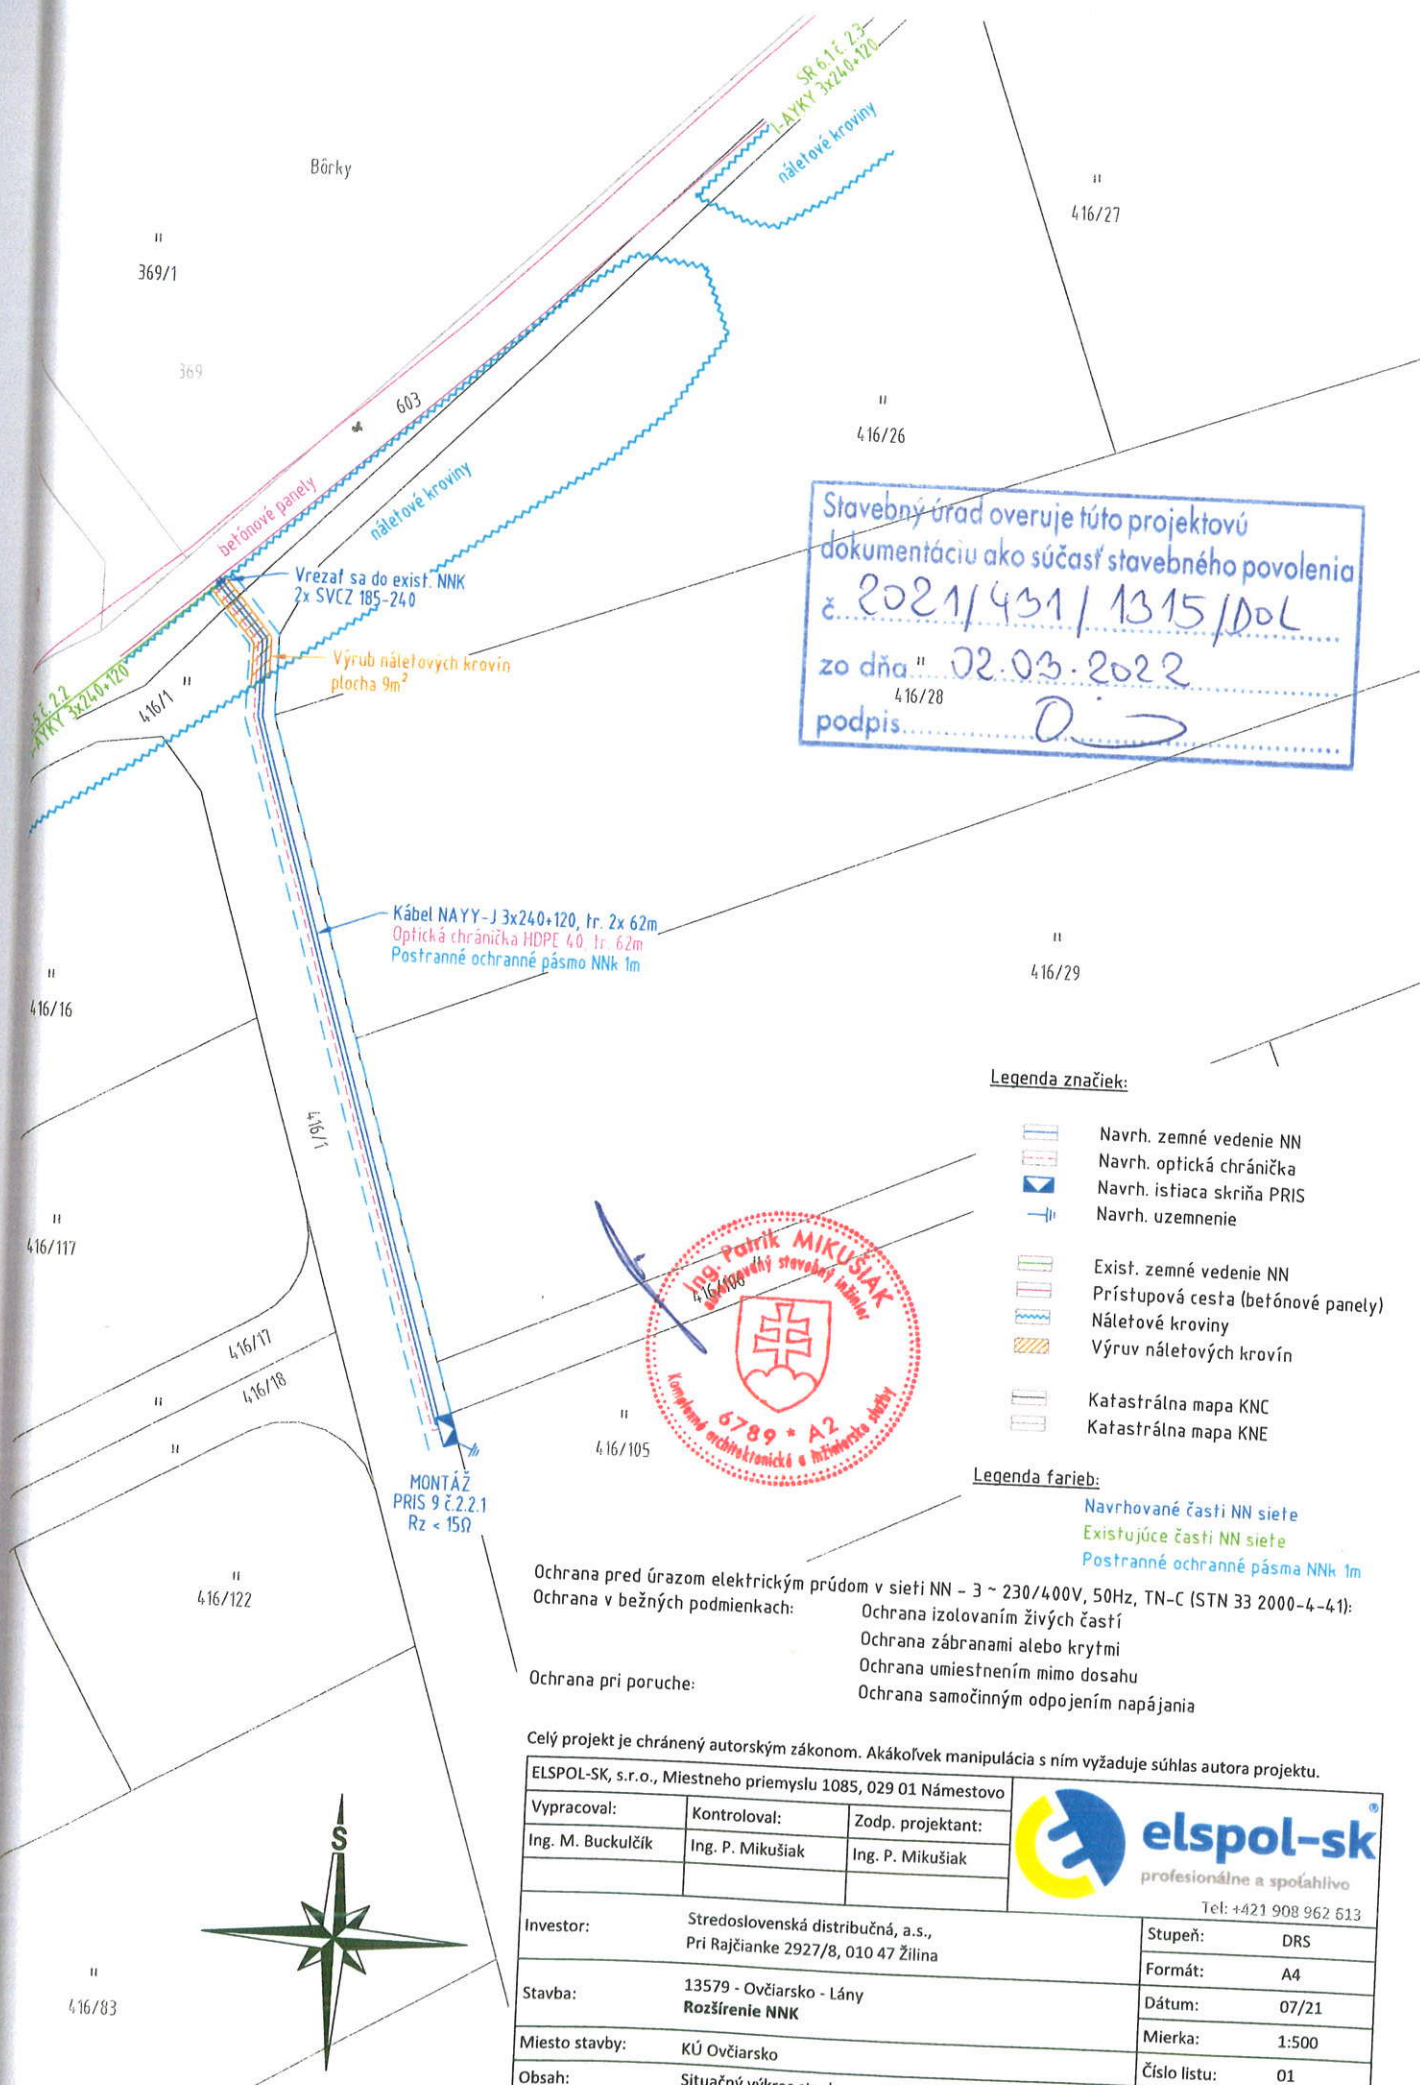


Stavebný úrad overuje túto projektovú dokumentáciu ako súčasť stavebného povolenia č. 2021/431/1315/DoL zo dňa 02.03.2022 podpis. *[Signature]*

**Legenda značiek:**

- Navrh. zemné vedenie NN
- Navrh. optická chránička
- Navrh. istiača skriňa PRIS
- Navrh. uzemnenie
- Exist. zemné vedenie NN
- Prístupová cesta (betónové panely)
- Náletové kroviny
- Výrub náletových krovín
- Katastrálna mapa KNC
- Katastrálna mapa KNE


**Legenda farieb:**

- █ Navrhované časti NN siete
- █ Existujúce časti NN siete
- █ Postranné ochranné pásma NNK 1m

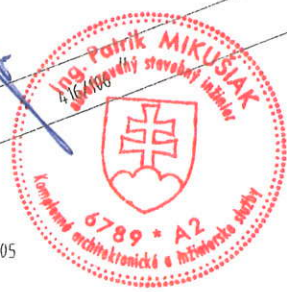

Ochrana pred úrazom elektrickým prúdom v sieti NN - 3 ~ 230/400V, 50Hz, TN-C (STN 33 2000-4-41):  
 Ochrana v bežných podmienkach: Ochrana izolovaním živých častí  
 Ochrana zábranami alebo krytmi  
 Ochrana umiestnením mimo dosahu  
 Ochrana pri poruche: Ochrana samočinným odpojením napájania

Celý projekt je chránený autorským zákonom. Akákoľvek manipulácia s ním vyžaduje súhlas autora projektu.

ELSPOL-SK, s.r.o., Miestneho priemyslu 1085, 029 01 Námestovo			 profesionálne a spoľahlivo Tel: +421 908 962 613
Vypracoval: Ing. M. Buckulčík	Kontroloval: Ing. P. Mikušiak	Zodp. projektant: Ing. P. Mikušiak	
Investor: Stredoslovenská distribučná, a.s., Pri Rajčianke 2927/8, 010 47 Žilina	Stavba: 13579 - Ovčiarsko - Lány Rozšírenie NNK	Miesto stavby: KÚ Ovčiarsko	Stupeň: DRS Formát: A4 Dátum: 07/21 Mierka: 1:500
Obsah: Situačný výkres stavby	Číslo listu: 01 Číslo výkresu: 01		

