




VÝHLAD	NÁVRH	STAV

SPRACOVATEĽ ÚPNÍ :	ARCH KRAJÚČ s.r.o.
NÁZOV VÝKRESU:	VÝKRES ŠIRŠÍCH VZŤAHOV
NÁZOV DOKUMENTÁCIE:	ÚZEMNÝ PLÁN OBCE OVČIARSKO NÁVRH
ROK SPRACOVANIA	06/2025
MIERKA	1:10 000

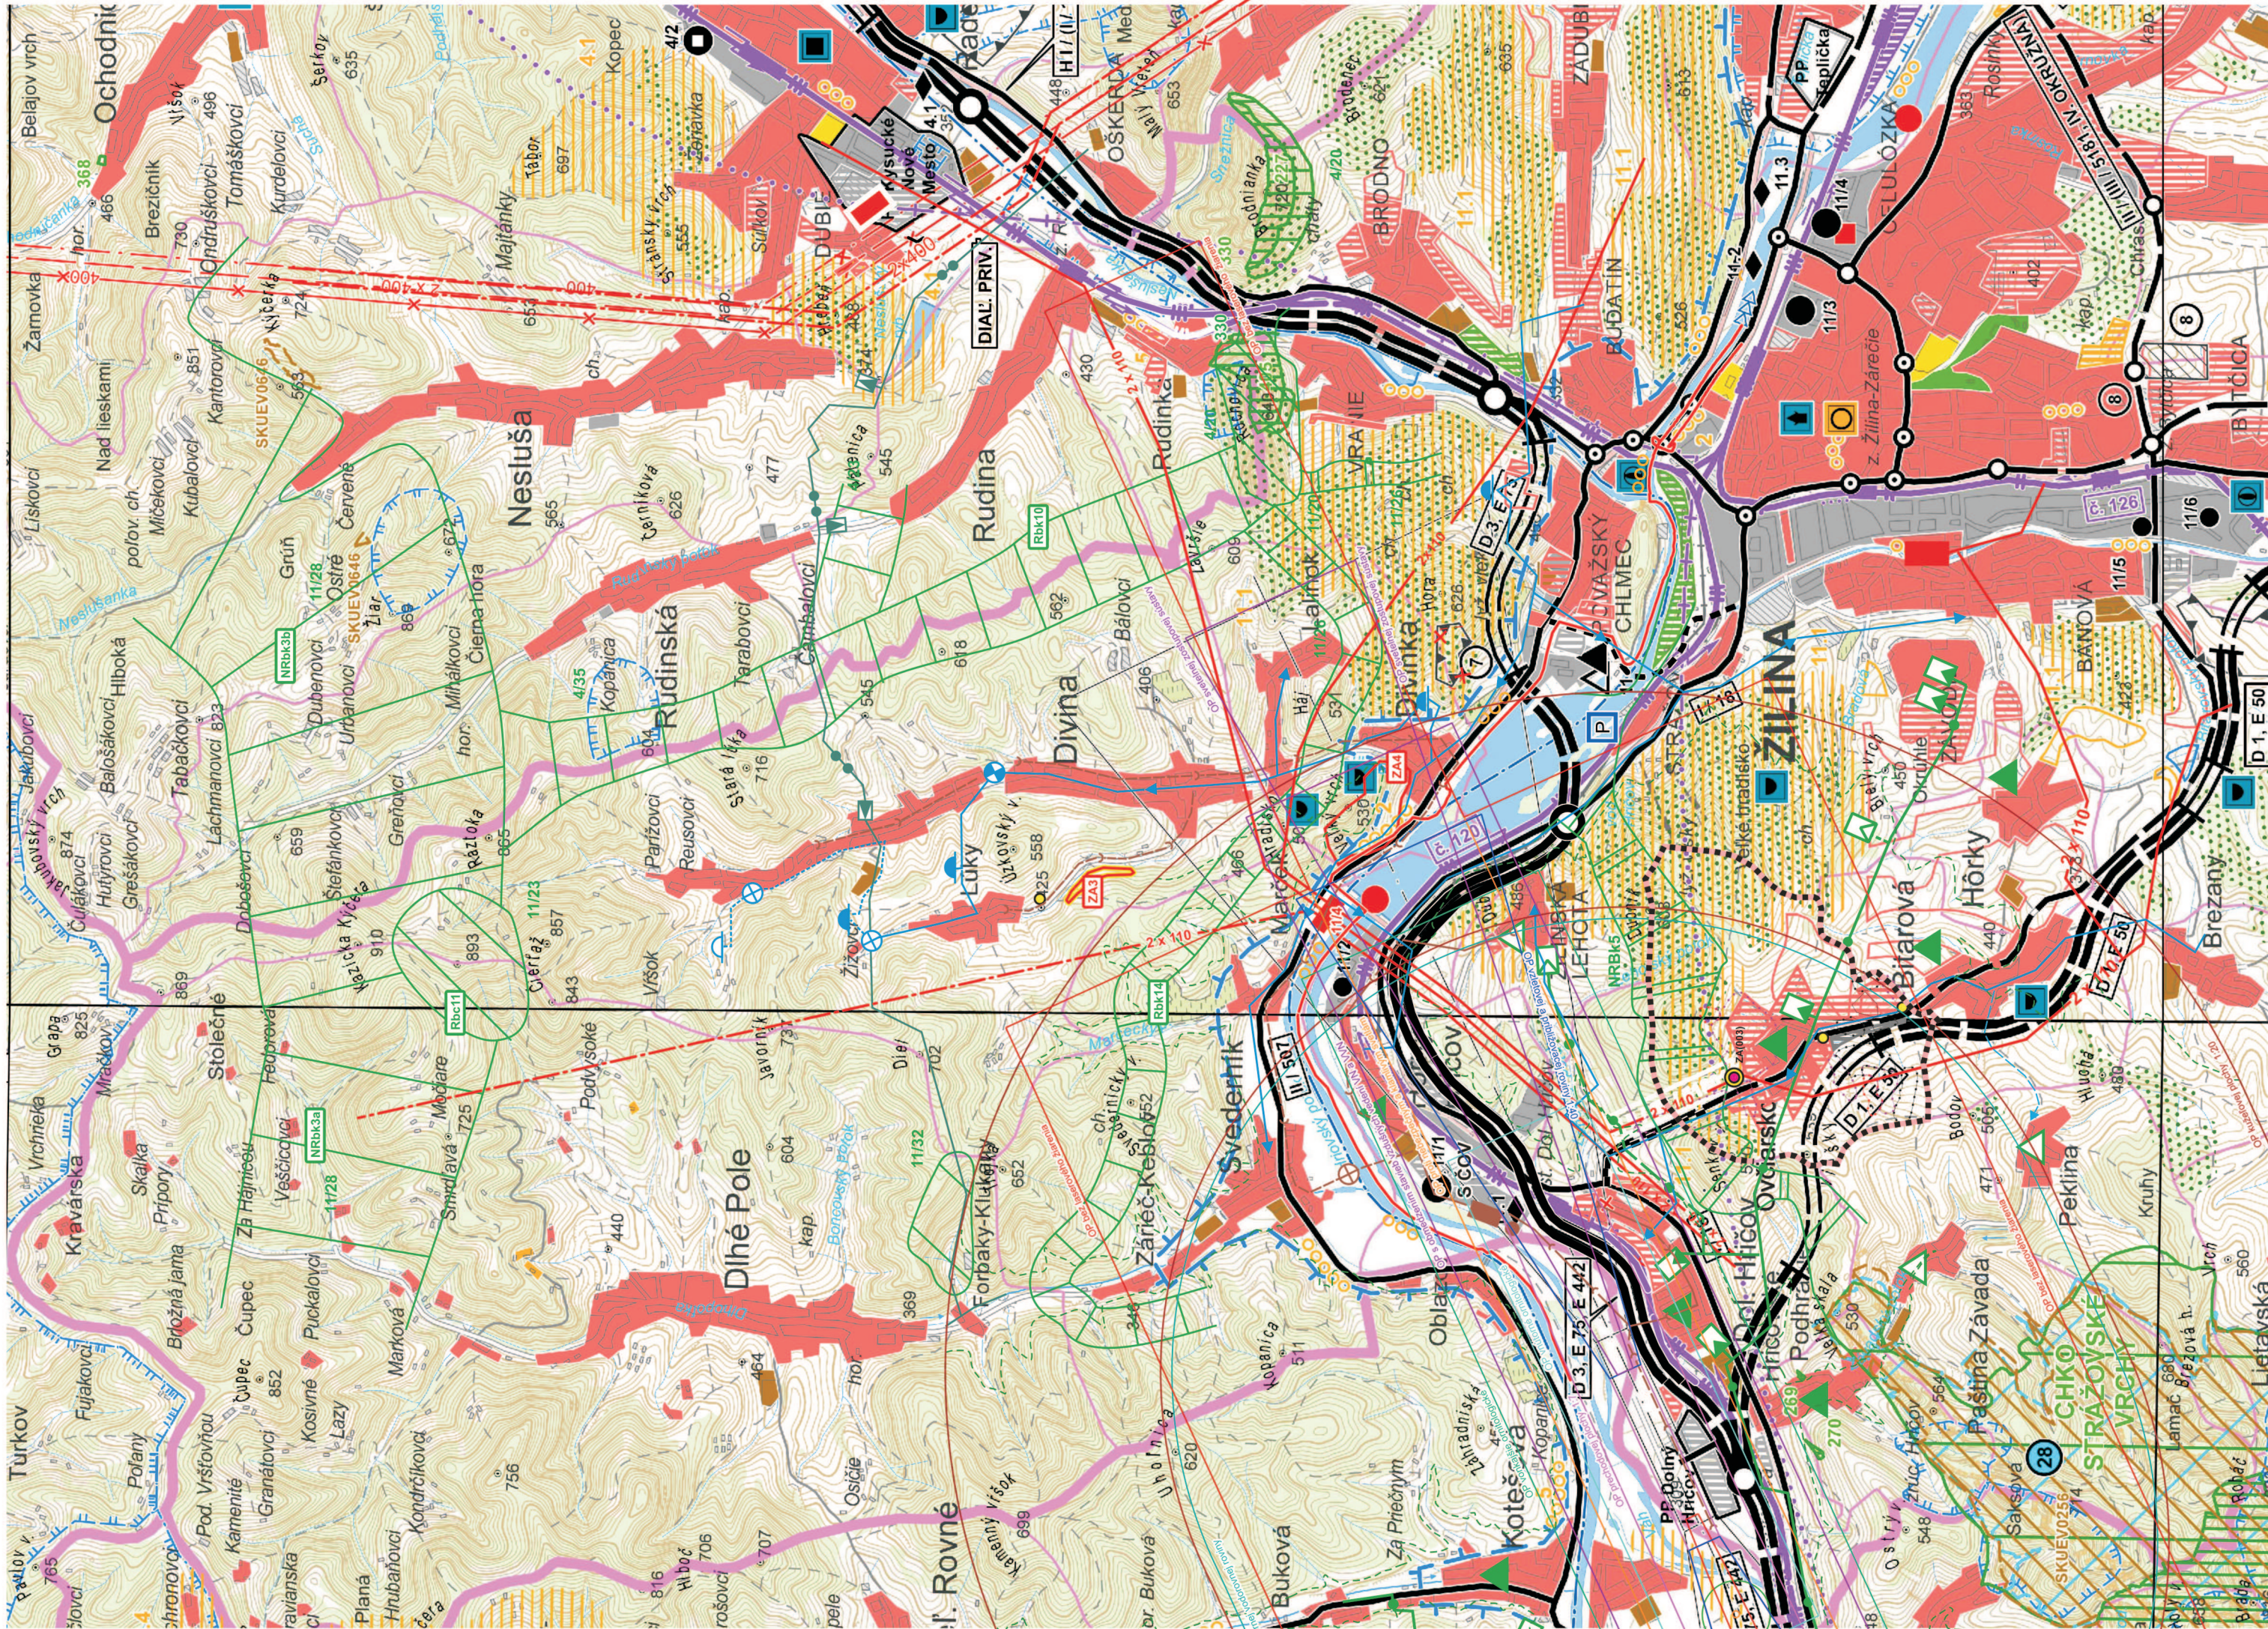