


ÚPN O OVČIARSKO


NÁVRH

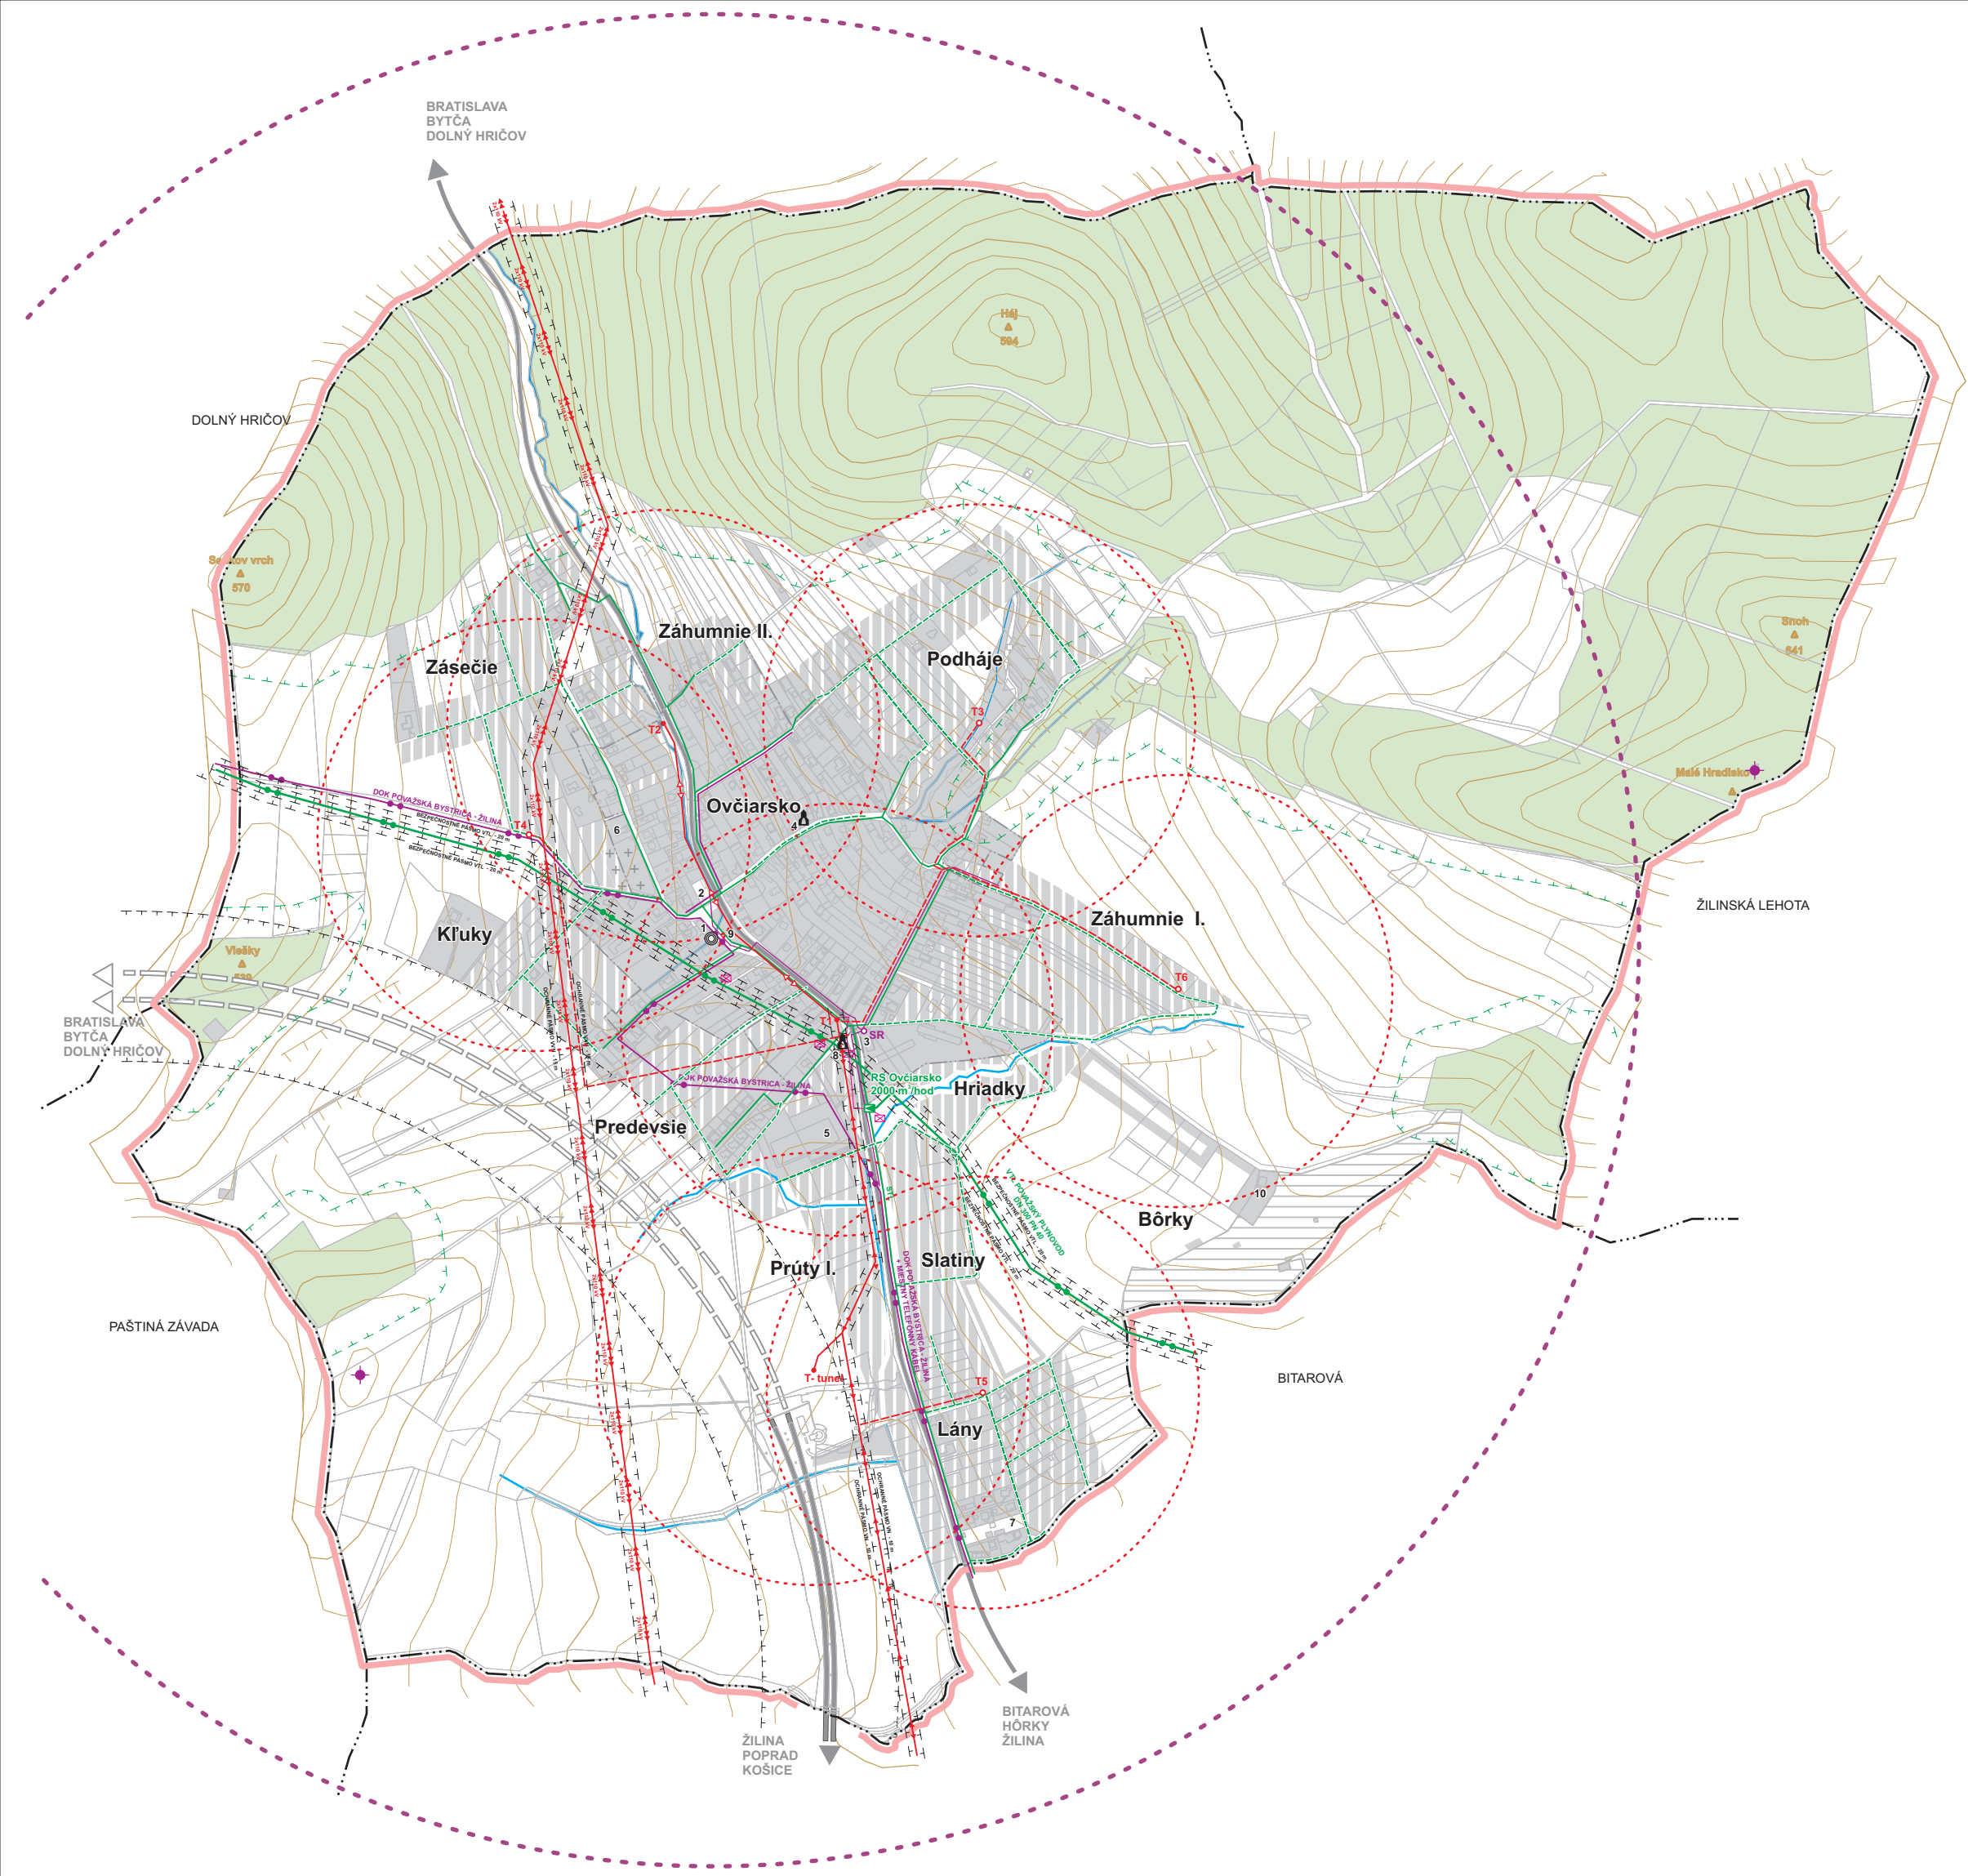

STAV	NÁVRH	VÝHLAD	
			HRANICA RIEŠENÉHO ÚZEMIA
			HRANICA KATASTRÁLNEHO ÚZEMIA
			HRANICA ZASTAVANÉHO ÚZEMIA K 1 .1 .1990
			HRANICA OCHRANNÝCH A BEZPEČNOSTNÝCH PÁSEM
			HRANICA OCHRANNÝCH PÁSEM LESA
			ZASTAVANÉ PLOCHY
			CINTORÍN
			LESY
			VODNÉ TOKY
			KAPLNKA, ZVONICA
			110 kV VVN ELEKTRICKÉ VEDENIE
			22 kV VN ELEKTRICKÉ VEDENIE - VZDUŠNÉ
			22 kV VN ELEKTRICKÉ VEDENIE - KÁBLOVÉ VZDUCHOM
			22 kV VN ELEKTRICKÉ VEDENIE - KÁBLOVÉ V ZEMI
			TRANSFOSTANICA 22/0,4 kV
			DOSAĤ VÝVODOV NN Z TRAFOSTANICE DO 350 m
			VTL PLYNOVOD
			STL1 PLYNOVOD (OP do 100 kPa)
			REGULAČNÁ STANICA PLYNU VTL / STL
			KATÓDOVÁ OCHRANA
			KÁBEL DOK + PRÍPOJNÝ TF KÁBEL
			MIESTNY TELEFÓNNY KÁBEL
			SIETOVÝ ROZVÁDZAČ
			STOŽIAR MOBILNÝCH OPERÁTOROV
			OZNAČENIE OBČIANSKEJ VYBAVENOSTI A VÝROBY
			SIRÉNA
			ZVUKOVÝ DOSAĤ SIRÉNY

ZOZNAM OBČIANSKEJ VYBAVENOSTI

- 1 - Kultúrny dom, obecný úrad, potraviny, hostinec
- 2 - Materská škola
- 3 - Hasičská zbrojnica - dočasný objekt
- 4 - Zvonica
- 5 - Športový areál, futbalové ihrisko, šatne
- 6 - kostol Nepoškvrneného srdca Panny Márie
- 7 - Záhradnícke centrum Lány
- 8 - Pricestná kaplnka
- 9 - Detské ihrisko

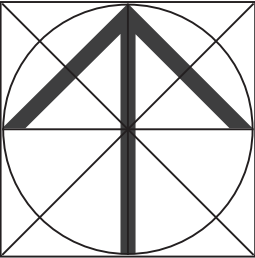

SPRACOVATEĽ ÚPN :	ARCH KRAJČ s.r.o.
NÁZOV VÝKRESU:	VÝKRES VEREJNÉHO TECHNICKÉHO VYBAVENIA ENERGETIKA, TELEKOMUNIKÁCIE
NÁZOV DOKUMENTÁCIE:	ÚZEMNÝ PLÁN OBCE OVČIARSKO NÁVRH
ROK SPRACOVANIA	06/2025
MIERKA	1:10 000