


ÚPN O OVČIARSKO

NÁVRH

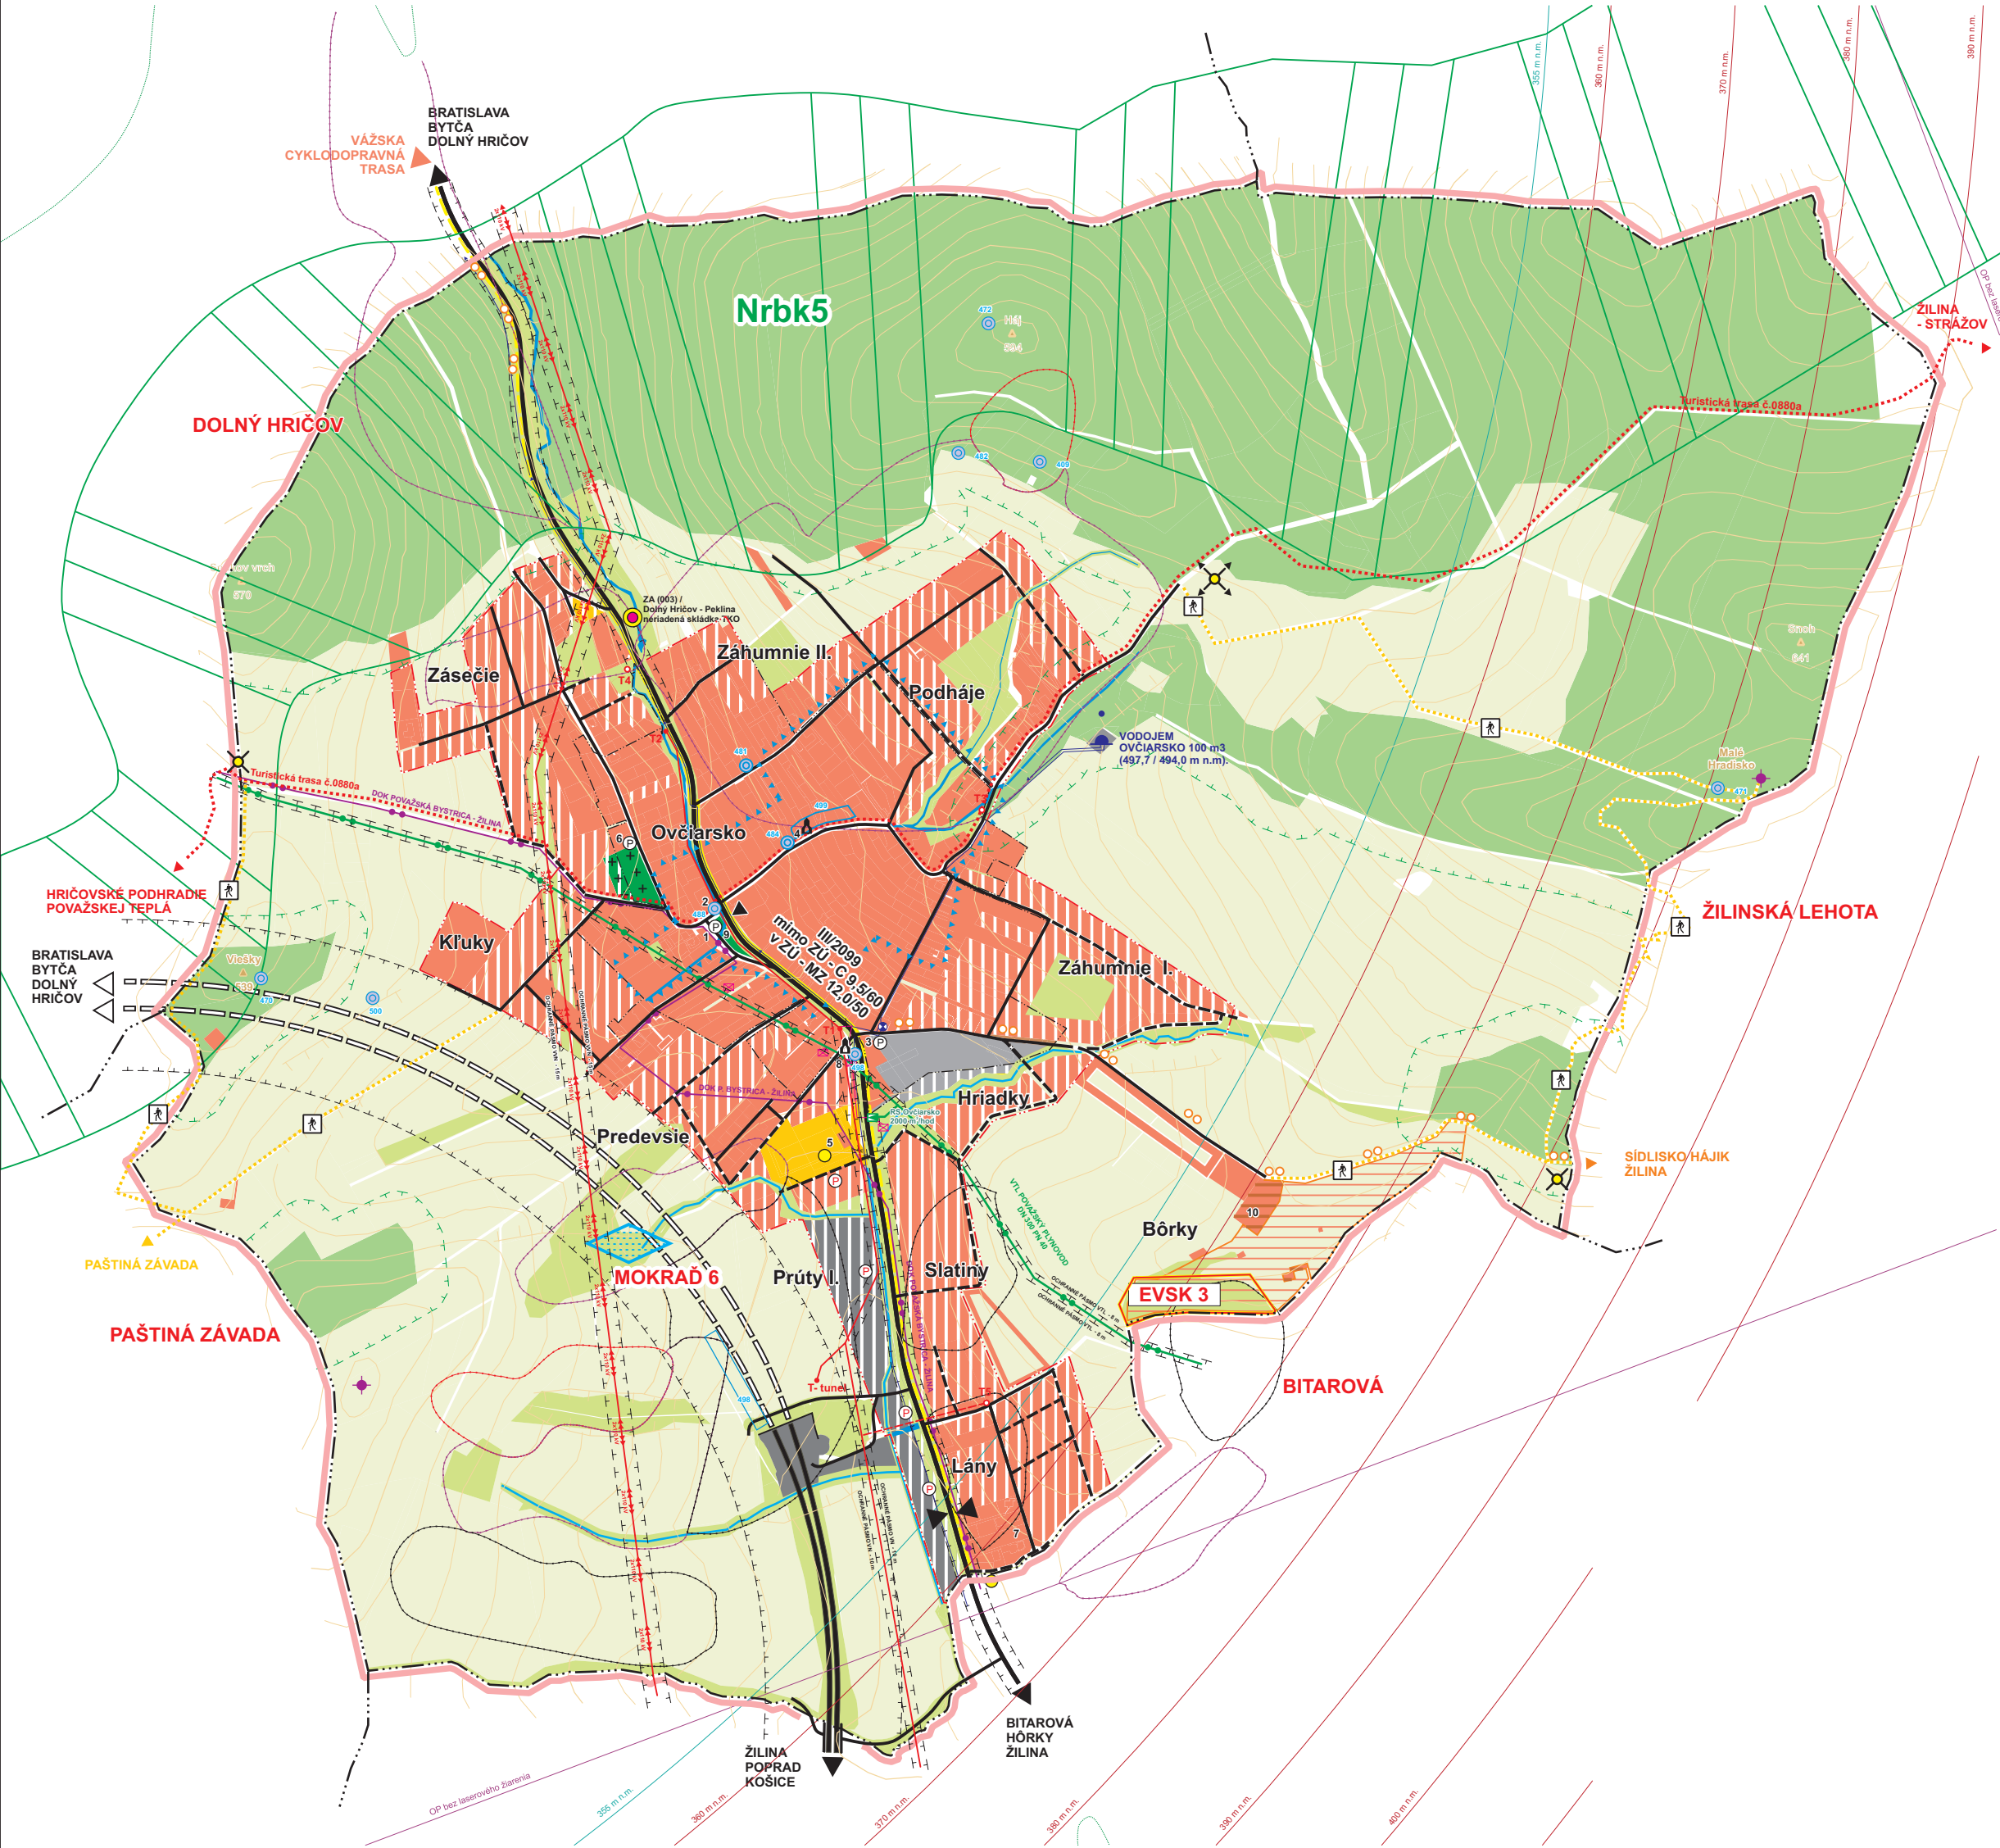


PRVKY RÚSES:

- NRBK5 - NADREGIONÁLNY BIOKORIDOR - PREPOJENIE SÚLOVSKÉ SKALY –
L'ADONHORA
- EVSK 3 - OVČIARSKO – BÔRKY - ZARASTAJÚCE ZVÝŠKY PŮVODNÝCH TERÁS S
TEPLOMILNOU TRÁVINNOBYLINNOU VEGETÁCIOU A CHRÁNENÝMI DRUHMI
RASTLÍN.
- MOKRAĎ 6 - MOKRAĎ REGIONÁLNEHO VÝZNAMU - NIVA BEZMENNÉHO POTOKA POD
KÓTOU VIEŠKY (539 M)

ZOZNAM OBČIANSKEJ VYBAVENOSTI

- 1 - Kultúrny dom, obecny úrad, potraviny, hostinec
- 2 - Materská škola
- 3 - Hasičská zbrojnica - dočasný objekt
- 4 - Zvonica
- 5 - Športový areál, futbalové ihrisko, šatne
- 6 - kostol Nepoškvrneného srdca Panny Márie
- 7 - Záhradnícke centrum Lány
- 8 - Prícestná kaplnka
- 9 - Detské ihrisko
- 10-agroturistika

STAV	NÁVRH	VÝHLAD	
			HRANICA RIEŠENÉHO ÚZEMIA
			HRANICA KATASTRÁLNEHO ÚZEMIA
			HRANICA ZASTAVANÉHO ÚZEMIA K 1 .1 .1990
			HRANICA SKUTOČNE ZASTAVANÉHO ÚZEMIA
			HRANICA OCHRANNÝCH PÁSIEM
			HRANICA OCHRANNÝCH PÁSIEM LESA
			URBANIZOVANÉ ÚZEMIE
			PLOCHY AGROTURISTIKY A REKREÁCIE BEZ ZÁSTAVBY
			PLOCHY ŠPORTU
			AGROTURISTIKA
			PLOCHY VÝROBY A SKLADOV
			CINTORÍN
			VEREJNÁ ZELEŇ
			ZÁHRADY, IZOLAČNÁ, OSTATNÁ ZELEŇ
			POLNOHOSPODÁRSKA PÔDA (ORNÁ PÔDA,TTP)
			LESY
			VODNÉ TOKY
			KAPLNKA, ZVONICA
			ARCHEOLOGICKÉ LOKALITY (BOD, POLYGÓN)
			HISTORICKÁ ČASŤ OBCE
			DIALNICA D1
			DIALNIČNÝ TUNEL
			ZBERNÁ CESTA, FUNKČNÁ TRIEDA MZ3 - CESTA III/2099
			OBSLUŽNÉ CESTY
			OSTATNÉ CESTY ÚČELOVÉ, LESNÉ, POĽNÉ)
			AUTOBUSOVÉ ZASTÁVKY
			ZNAČKOVANÉ TURISTICKÉ CHODNÍKY
			CYKLOTRASY
			BIOKORIDOR NADREGIONÁLNEHO VÝZNAMU
			EKOLOGICKÝ VÝZNAMNÝ SEGMENT KRAJINY
			MOKRAĎ
			SVAHOVÉ DEFORMÁCIE - AKTÍVNE
			SVAHOVÉ DEFORMÁCIE - POTENCIÁLNE
			SVAHOVÉ DEFORMÁCIE - STABILIZOVANÉ
			ENVIRONMENTÁLNE ZÁŤAŽE
			SKLÁDKY ODPADOV - OPUSTENÉ SKLÁDKY BEZ PREKRYTIA,
			PRAMEŇ / ČERPACIA STANICA
			PRÍRODNÉ ZÁSOBOVACIE POTRUBIE / ROZVODNÉ POTRUBIE
			VODOJEM
			SPLAŠKOVÁ KANALIZÁCIA
			110 kV ZVN ELEKTRICKÉ VEDENIE
			22 kV VN ELEKTRICKÉ VEDENIE - VZDUŠNÉ
			22 kV VN ELEKTRICKÉ VEDENIE - KÁBLOVÉ
			TRANSFOSTANICA 22/0,4 kV
			VTL PLYNOVOD
			STL2 PLYNOVOD (OP do 400 kPa)
			REGULAČNÁ STANICA PLYNU VTL / STL
			KATÓDOVÁ OCHRANA
			STOŽIAR MOBILNÝCH OPERÁTOROV
			OZNAČENIE OBČIANSKEJ VYBAVENOSTI A VÝROBY
			ODPOČÍNKOVÉ MIESTA PRE TURISTOV A CYKLISTOV
			VYCHÁDZKOVÉ PEŠIE TRASY
			ROZHLADŇA

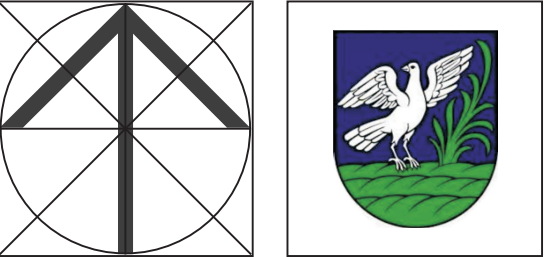

SPRACOVATEĽ ÚPN :	ARCH KRAJČ s.r.o.
NÁZOV VÝKRESU:	VÝKRES OCHRANY PRÍRODY A TVORBY KRAJINY
NÁZOV DOKUMENTÁCIE:	ÚZEMNÝ PLÁN OBCE OVČIARSKO NÁVRH
ROK SPRACOVANIA	06/2025
MIERKA	1:10 000