


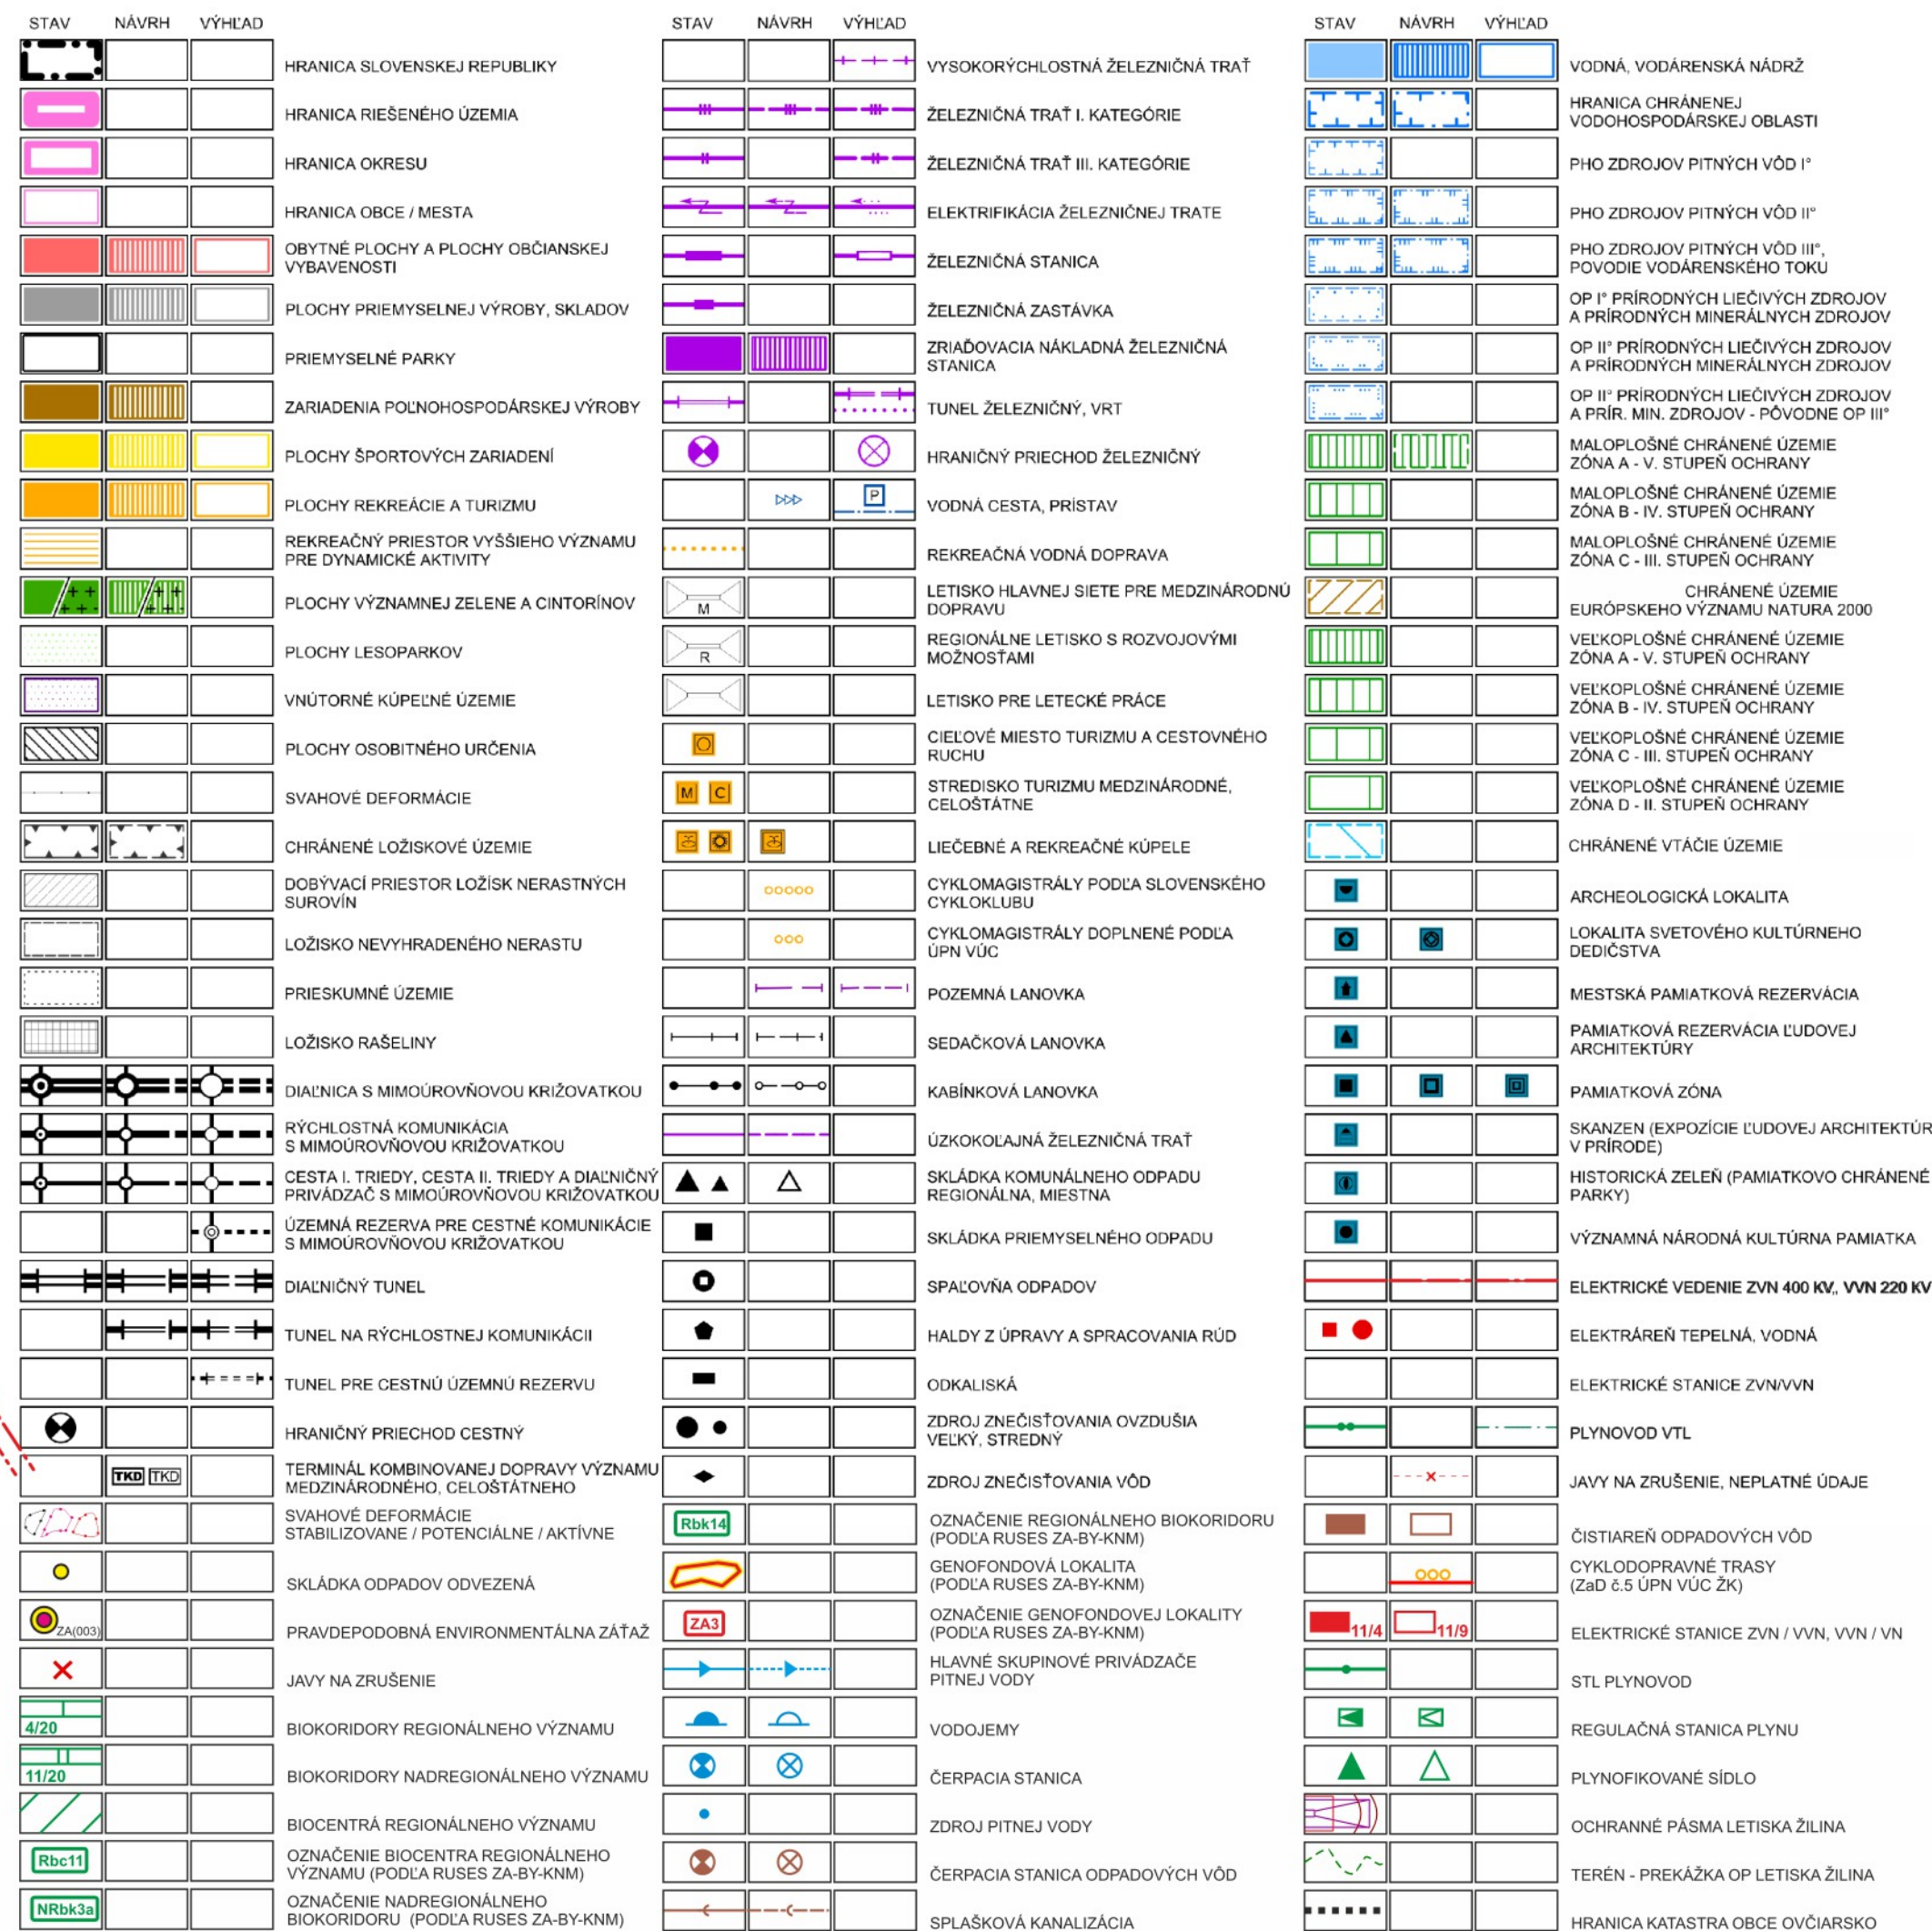

SPRACOVATEĽ: ÚPN : ARCH KRAJČ s.r.o.	
NÁZOV VÝKRESU: VÝKRES ŠIRŠÍCH VZŤAHOV	
NÁZOV DOKUMENTÁCIE: ÚZEMNÝ PLÁN OBCE OVČIARSKO NÁVRH	ROK SPRACOVANIA 05/2026
	MIERKA 1:10 000

