


ÚPN O OVČIARSKO



STAV	NÁVRH	
		HRANICA RIEŠENÉHO ÚZEMIA
		HRANICA KATASTRÁLNEHO ÚZEMIA
		HRANICA ZASTAVANÉHO ÚZEMIA K 1.1.1990
		HRANICA SKUTOČNE ZASTAVANÉHO ÚZEMIA
		HRANICA OCHRANNÝCH PÁSIEM
		HRANICA OCHRANNÝCH PÁSIEM LESA
		ZASTAVANÉ PLOCHY
		OSTATNÉ PLOCHY
		ORNÁ PÔDA
		TRVALÝ TRÁVNÝ PORAST
		ZÁHRADA
		LES
		VODNÉ TOKY, VODNÉ PLOCHY
		LOKALITA PREDPOKLADANÉHO POUŽITIA PÔDY NA INÉ ÚČELY
		ČÍSLO LOKALITY
		HRANICA BONITOVANEJ PÔDNO-EKOLOGICKEJ JEDNOTKY
		KÓD A SKUPINA BPEJ
		ODVODNENIA, HYDROMELIORÁCIE
		ZOSUVY (SVAHOVÉ DEFORMÁCIE STABILIZOVANÉ)
		ZOSUVY (SVAHOVÉ DEFORMÁCIE POTENCIÁLNE)
		ZOSUVY (SVAHOVÉ DEFORMÁCIE AKTÍVNE)
		ROZHLADŇA
		ODPOČINKOVÉ MIESTA PRE TURISTOV A CYKLISTOU

POZNÁMKA: DRUHY POZEMKOV SÚ VYZNAČENÉ LEN VRÁMCI LOKALÍT PREDPOKLADANÉHO POUŽITIA PÔDY NA INÉ ÚČELY

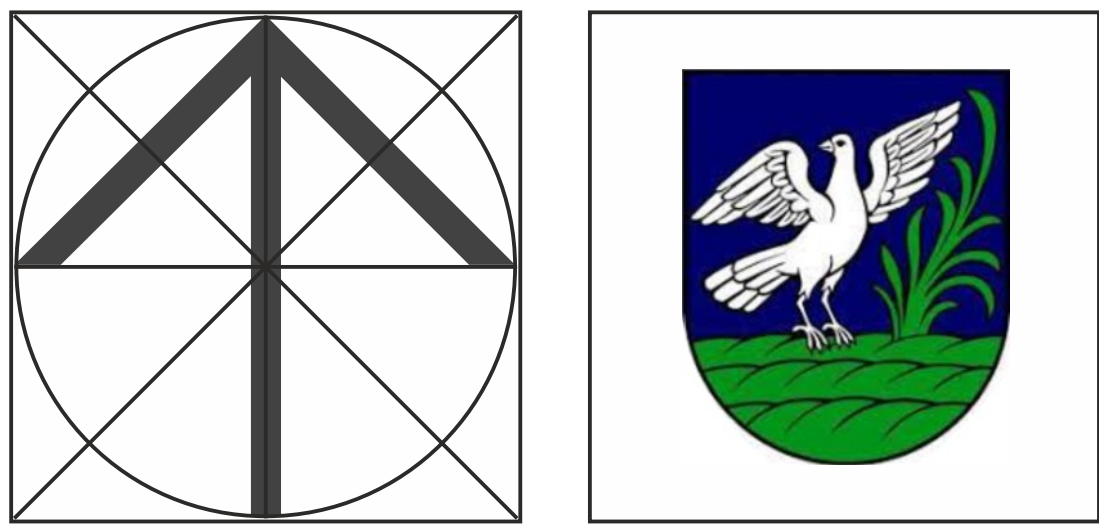

SPRACOVATEĽ ÚPN :	ING. ARCH. PETER KRAJČ
NÁZOV VÝKRESU:	VYHODNOTENIE DÔSLEDKOV STAVEBNÝCH ZÁMEROV A INÝCH ZÁMEROV NA POĽNOHOSPODÁRSKEJ PÔDE A LESNÝCH POZEMKOCH
NÁZOV DOKUMENTÁCIE:	ÚZEMNÝ PLÁN OBCE OVČIARSKO
	ROK SPRACOVANIA 05/2026
	MIERKA 1:10 000