


ÚZEMNÝ PLÁN OBCE OVČIARSKO

SCHÉMA REGULATÍV PRIESTOROVÉHO USPORIADANIA, FUNKČNÉHO VYUŽÍVANIA ÚZEMIA A VPS

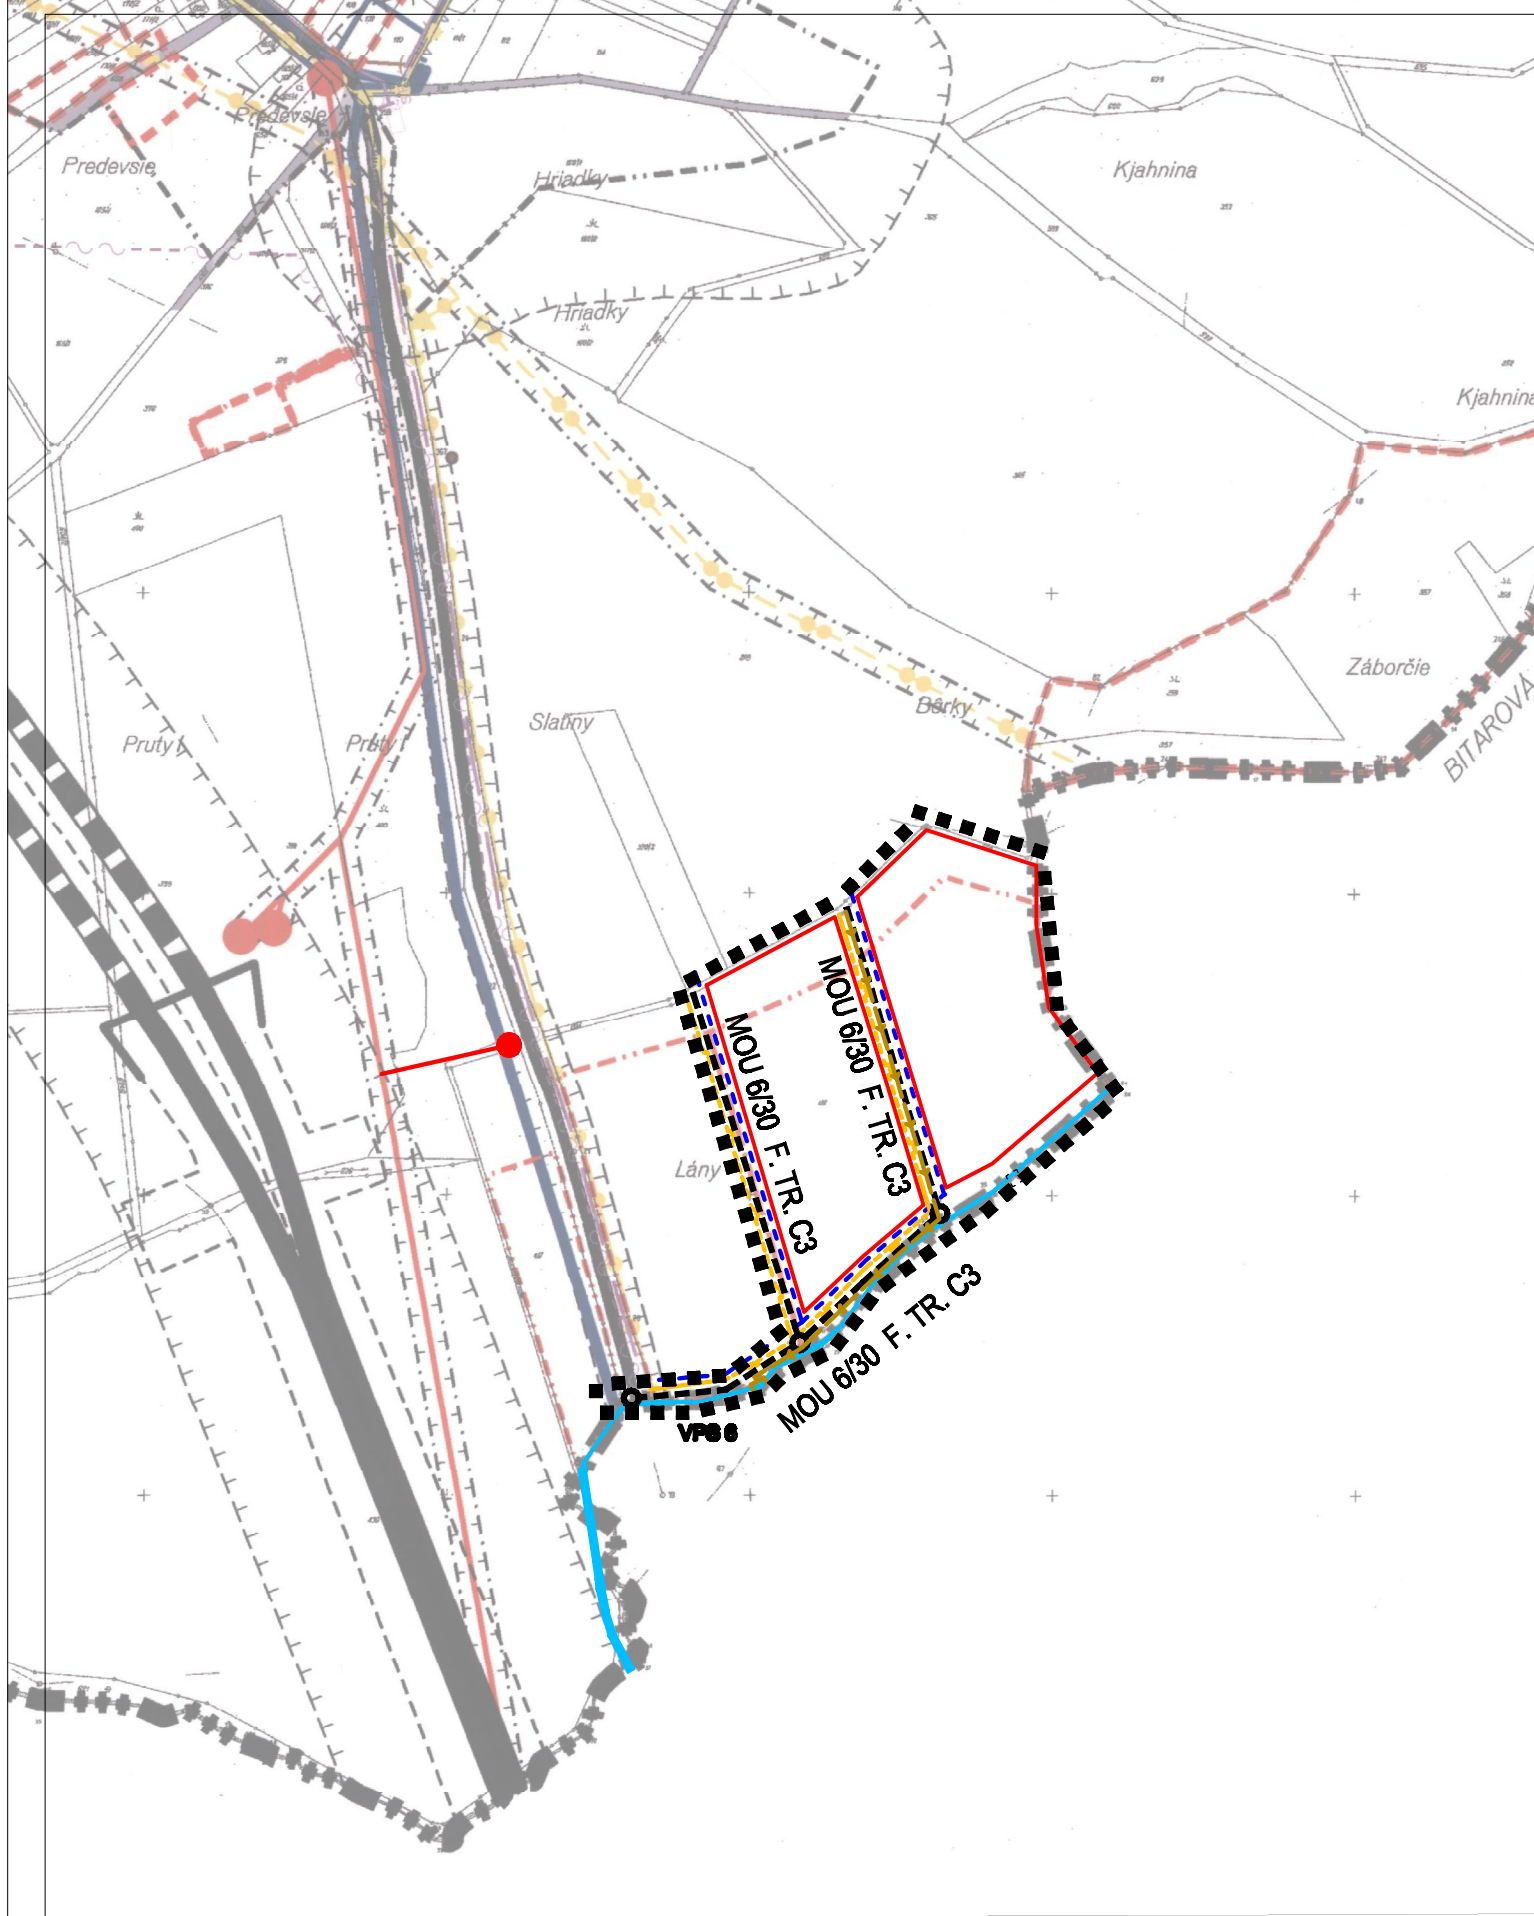


Legenda:

Stav	Návrh	
		Hranica riešeného územia
		Hranica zastavaného územia
		Hranica ochranných pásiem
		VVN 2x110 kV vedenie
		VN 22kV vedenie
		Stožiarová trafostanica
		VTL plynovod DN 300 PN 40
		STL plynovod
		Regulačná stanica VTL/STL
		Prípojný telefónny kábel
		Miestny telefónny kábel v zemi
		Telefónny závesný kábel
		Sieťový rozvádzač telefónu
		Účastnícky rozvádzač
		Prívodné potrubie
		Výtláčne potrubie
		Rozvodné vodovodné potrubie
		Prívodné kanalizačné potrubie
		Splašková kanalizácia
		Diaľnica D1
		Štátna cesta III. triedy
		Miestne komunikácie
		Zastávky BUS
		Dažďová kanalizácia
		Plochy IBV

Funkčné Regulatívy:
A Plochy bývania

Zoznam VPS:
VPS 6 - OSTATNÉ KOMUNIKÁCIE

ZMENA A DOPLNOK Č.3

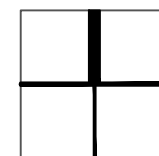

SPRACOVATEĽ:	ING. ARCH. DUŠAN MAŇÁK	URBANIZMUS:	ING. ARCH. DUŠAN MAŇÁK	DÁTUM:	09/2013
OBSTARÁVATEĽ:	OBEC OVČIARSKO	DOPRAVA:	ING. ONDREJ BRONČEK	FORMÁT:	A4
OBSTARÁVATEĽ V ZASTUPENÍ:	ING. ARCH. JÁN BURIAN	VODNÉ HOSPODÁRSTVO:	JÁN SVRČEK	MÉRKA:	1:5000
AGENCIA:	ÚPN - O OVČIARSKO ZMENA A DOPLNOK Č. 3	ELEKTROA SLP:	ING. JULIUS VRŠANSKÝ	ČVĚROBU:	8
		PLYNOFIKÁCIA:	VERONIKA PAKOŠOVÁ		
		PPF A LPF:	ING. ARCH. DUŠAN MAŇÁK		
		GRAFICKÉ PRÁCE:	ING. MICHAL SMUDA		
OBRAH:	SCHÉMA REGULATÍV PRIESTOROVÉHO USPORIADANIA FUNKČNÉHO VYUŽÍVANIA ÚZEMIA A VPS				
		Digitálne spracovanie:	Marián Měrka		1:5000