

Dátum: **27-02-2023**

Podacie číslo: Číslo spisu:

Prílohy listy: Vybavuje:

Žilina: 24.02.2023

OBEC OVČIARSKO
Stavebný úrad
Ovčiarsko č. 16, 010 04 Žilina

Č.s. 2023/010/0085/TRK

OZNÁMENIE
O ZAČATÍ KONANIA O ZMENE ÚZEMNÉHO ROZHODNUTIA
A UPUSTENIE OD ÚSTNEHO POJEDNÁVANIA

Navrhovateľ: Stredoslovenská distribučná a.s. so sídlom Pri Rajčianke č. 2927/8, 010 47 Žilina, IČO: 36 442 151 (ďalej len "navrhovateľ"), v zastúpení **IDEÁLNE DOMY s.r.o.** so sídlom Rosinská cesta č. 21, 010 01 Žilina, IČO: 45 911 517, podal dňa 16.01.2023 a dňa 19.01.2023 doplnil návrh na vydanie zmeny územného rozhodnutia:

„IBV Ovčiarsko II – Zelená stráň“
13859 – Ovčiarsko – Kľuky – Zahustenie TS

na pozemku č. C KN **líniová stavba** v k. ú. **Ovčiarsko**. Dňom podania návrhu bolo začaté konanie o zmene územného rozhodnutia. Na stavbu bolo príslušným stavebným úradom vydané rozhodnutie o umiestnení stavby pod č.s. 2021/113/0761/DOL zo dňa 27.08.2021, právoplatné dňa 01.10.2021.

Obec Ovčiarsko, ako príslušný stavebný úrad podľa § 117 ods. 1 zákona č. 50/1976 Zb. o územnom plánovaní a stavebnom poriadku (stavebný zákon) v znení neskorších predpisov (ďalej len "stavebný zákon") a § 5 písm. a) ods. 1 zákona č. 608/2003 Z.z. o štátnej správe pre územné plánovanie, stavebný poriadok a bývanie a o zmene a doplnení zákona č. 50/1976 Zb. o územnom plánovaní a stavebnom poriadku (stavebný zákon) v znení neskorších predpisov, v súlade s ustanovením § 41 ods. 1 stavebného zákona a na základe ust. § 36 ods. 4 stavebného zákona **oznamuje začatie konania o zmene územného rozhodnutia** dotknutým orgánom a všetkým známym účastníkom, a v zmysle § 36 ods. 4 stavebného zákona upúšťa od ústneho pojednávania.

V zmysle § 36 ods. 2 stavebného zákona stavebný úrad **určuje účastníkom lehotu 7 pracovných dní na uplatnenie námietok od doručenia tohto oznámenia**. Stavebný úrad upozorňuje, že na neskoršie podané námietky sa neprihliadne.

V zmysle § 42 ods. 5 stavebného zákona v odvolacom konaní sa neprihliada na námietky a pripomienky, ktoré neboli uplatnené v prvostupňovom konaní v určenej lehote, hoci uplatnené mohli byť.

V zmysle § 36 ods. 3 stavebného zákona dotknuté orgány oznámia svoje stanoviská v rovnakej lehote, v ktorej môžu uplatniť svoje pripomienky a námietky účastníci územného konania. Ak niektorý z orgánov štátnej správy potrebuje na riadne posúdenie návrhu dlhší čas, stavebný úrad na jeho žiadosť určenú lehotu pred jej uplynutím primerane predĺži. Ak dotknutý orgán, ktorý bol vyzvaný o začatí územného konania, neoznámia v určenej alebo predĺženej lehote svoje stanovisko k navrhovanej stavbe, má sa za to, že so stavbou z hľadiska ním sledovaných záujmov súhlasí.

V zmysle § 36 ods. 4 stavebného zákona sa začatie územného konania o umiestnení líniovej stavby alebo v odôvodnených prípadoch aj zvlášť rozsiahlej stavby, stavby s veľkým počtom účastníkov konania, ako aj územného konania o využití územia, o stavebnej uzávere a o ochrannom pásme, ak sa týka rozsiahleho územia, oznámia stavebný úrad účastníkom

územného konania verejnou vyhláškou. Stavebný úrad oznámi začatie územného konania verejnou vyhláškou aj v prípade, že mu účastníci konania alebo ich pobyt nie sú známi.

Do podkladov rozhodnutia je možné nahliadnuť na **Spoločnom obecnom úrade Strečno so sídlom, Nám. M. R. Štefánika 1, 010 01 Žilina** v dňoch pondelok a streda.

Ak sa nechá niektorý z účastníkov konania zastupovať, predloží jeho zástupca písomnú plnú moc.


V zmysle § 3 ods. 2 zákona č. 71/1967 o správnom konaní (správny poriadok) v znení neskorších predpisov, pri nahliadnutí do podkladov, alebo na požiadanie, stavebný úrad účastníkom konania, zúčastneným osobám, ktorých sa konanie týka, poskytne pomoc a poučenie, aby pre neznalosť právnych predpisov neutrpeli v konaní ujmu.

Spoločný obecný úrad Strečno

so sídlom

Nám. M. R. Štefánika č. 1

010 01 Žilina


Ervín Schmieger
starosta obce

Tento dokument sa doručuje verejnou vyhláškou v zmysle § 36 ods. 4 Zákona č. 50/1976 Zb. o územnom plánovaní a stavebnom poriadku (stavebný zákon) v znení neskorších predpisov a vyvesí sa na dobu 15 dní na úradnej tabuli a internetovej stránke správneho orgánu Obec Ovčiarsko. Posledný deň tejto lehoty je dňom doručenia.

Dátum vyvesenia: 27.2.2023

Dátum zvesenia:

Pečiatka a podpis:

Pečiatka a podpis:

OBEC OVČIARSKO
Ovčiarsko č.16
010 04 ŽILINA 4
IČO:00648965, DIČ: 2020689374


Doručí sa:

1. Účastníkom konania, ktorých vlastnícke alebo iné práva k pozemkom alebo stavbám, ako aj k susedným pozemkom a stavbám môžu byť rozhodnutím priamo dotknuté sa doručuje verejnou vyhláškou v zmysle § 36 ods. 4 stavebného zákona – líniová stavba

Na vedomie:

2. Obec Ovčiarsko, Ovčiarsko č. 16, 010 04 Žilina
3. IDEÁLNÉ DOMY s.r.o., Rosinská cesta č. 21, 010 01 Žilina – splnomocnený zástupca
4. OR HaZZ Žilina, Nám. požiarnikov č. 1, 010 01 Žilina
5. Správa ciest ŽSK, M. Rázusa 104, 010 01 Žilina
6. OR PZ-ODI, Veľká Okružná 31, 010 75 Žilina
7. KPÚ, Mariánske námestie č. 19, 010 01 Žilina
8. RÚVZ Žilina, V. Spanyol 27, 011 71 Žilina
9. NDS a.s., Dúbravská cesta č. 14, 841 04 Bratislava 4
10. OÚ Žilina, odbor krízového riadenia, Vysokoškolákov 8556/33B, 010 08 Žilina
11. OÚ Žilina, pozemkový a lesný odbor, Vysokoškolákov 8556/33B, 010 08 Žilina
12. OÚ Žilina, odbor starostlivosti o ŽP, ŠsOPaK, Vysokoškolákov 8556/33B, 010 08 Žilina
13. OÚ Žilina, odbor starostlivosti o ŽP, ŠsOH, Vysokoškolákov 8556/33B, 010 08 Žilina

14. OÚ Žilina, odbor starostlivosti o ŽP, šVs, Vysokoškolákov 8556/33B, 010 08 Žilina
15. OÚ Žilina, odbor CD a PK, Vysokoškolákov 8556/33B, 010 08 Žilina
16. SEVAK a.s. Bôrická cesta súp. č. 1960, 010 57 Žilina
17. SSD, a.s., Pri Rajčianke 2927/8, 010 47 Žilina
18. SPP-D, a.s., Mlynské Nivy 44/b, 825 11 Bratislava
19. Slovak Telekom a.s., Bajkalská súp. č. 28, 817 62 Bratislava
20. Orange Slovensko a.s. v z. MICHLOVSKY, spol. s r.o., Letná č. 796/9, 921 01 Piešťany
21. UPC BROADBAND SLOVAKIA s.r.o., Ševčenkova č. 36, 851 01 Bratislava
22. MV SR, Centrum podpory Banská Bystrica, odd. telekomunikačných služieb, Ul. 9. mája 1, 974 86 Banská Bystrica
23. Ministerstvo obrany SR, agentúra správy majetku, Kutuzovova 8, 832 47 Bratislava
24. Energotel a.s., Jána Milca č. 44, 010 01 Žilina
25. HYDROMELIORÁCIE š. p., Vrakunská ul. 29, 825 63 Bratislava
26. O2 Slovakia s.r.o., Einsteinova č. 24, 851 01 Bratislava
27. Spis

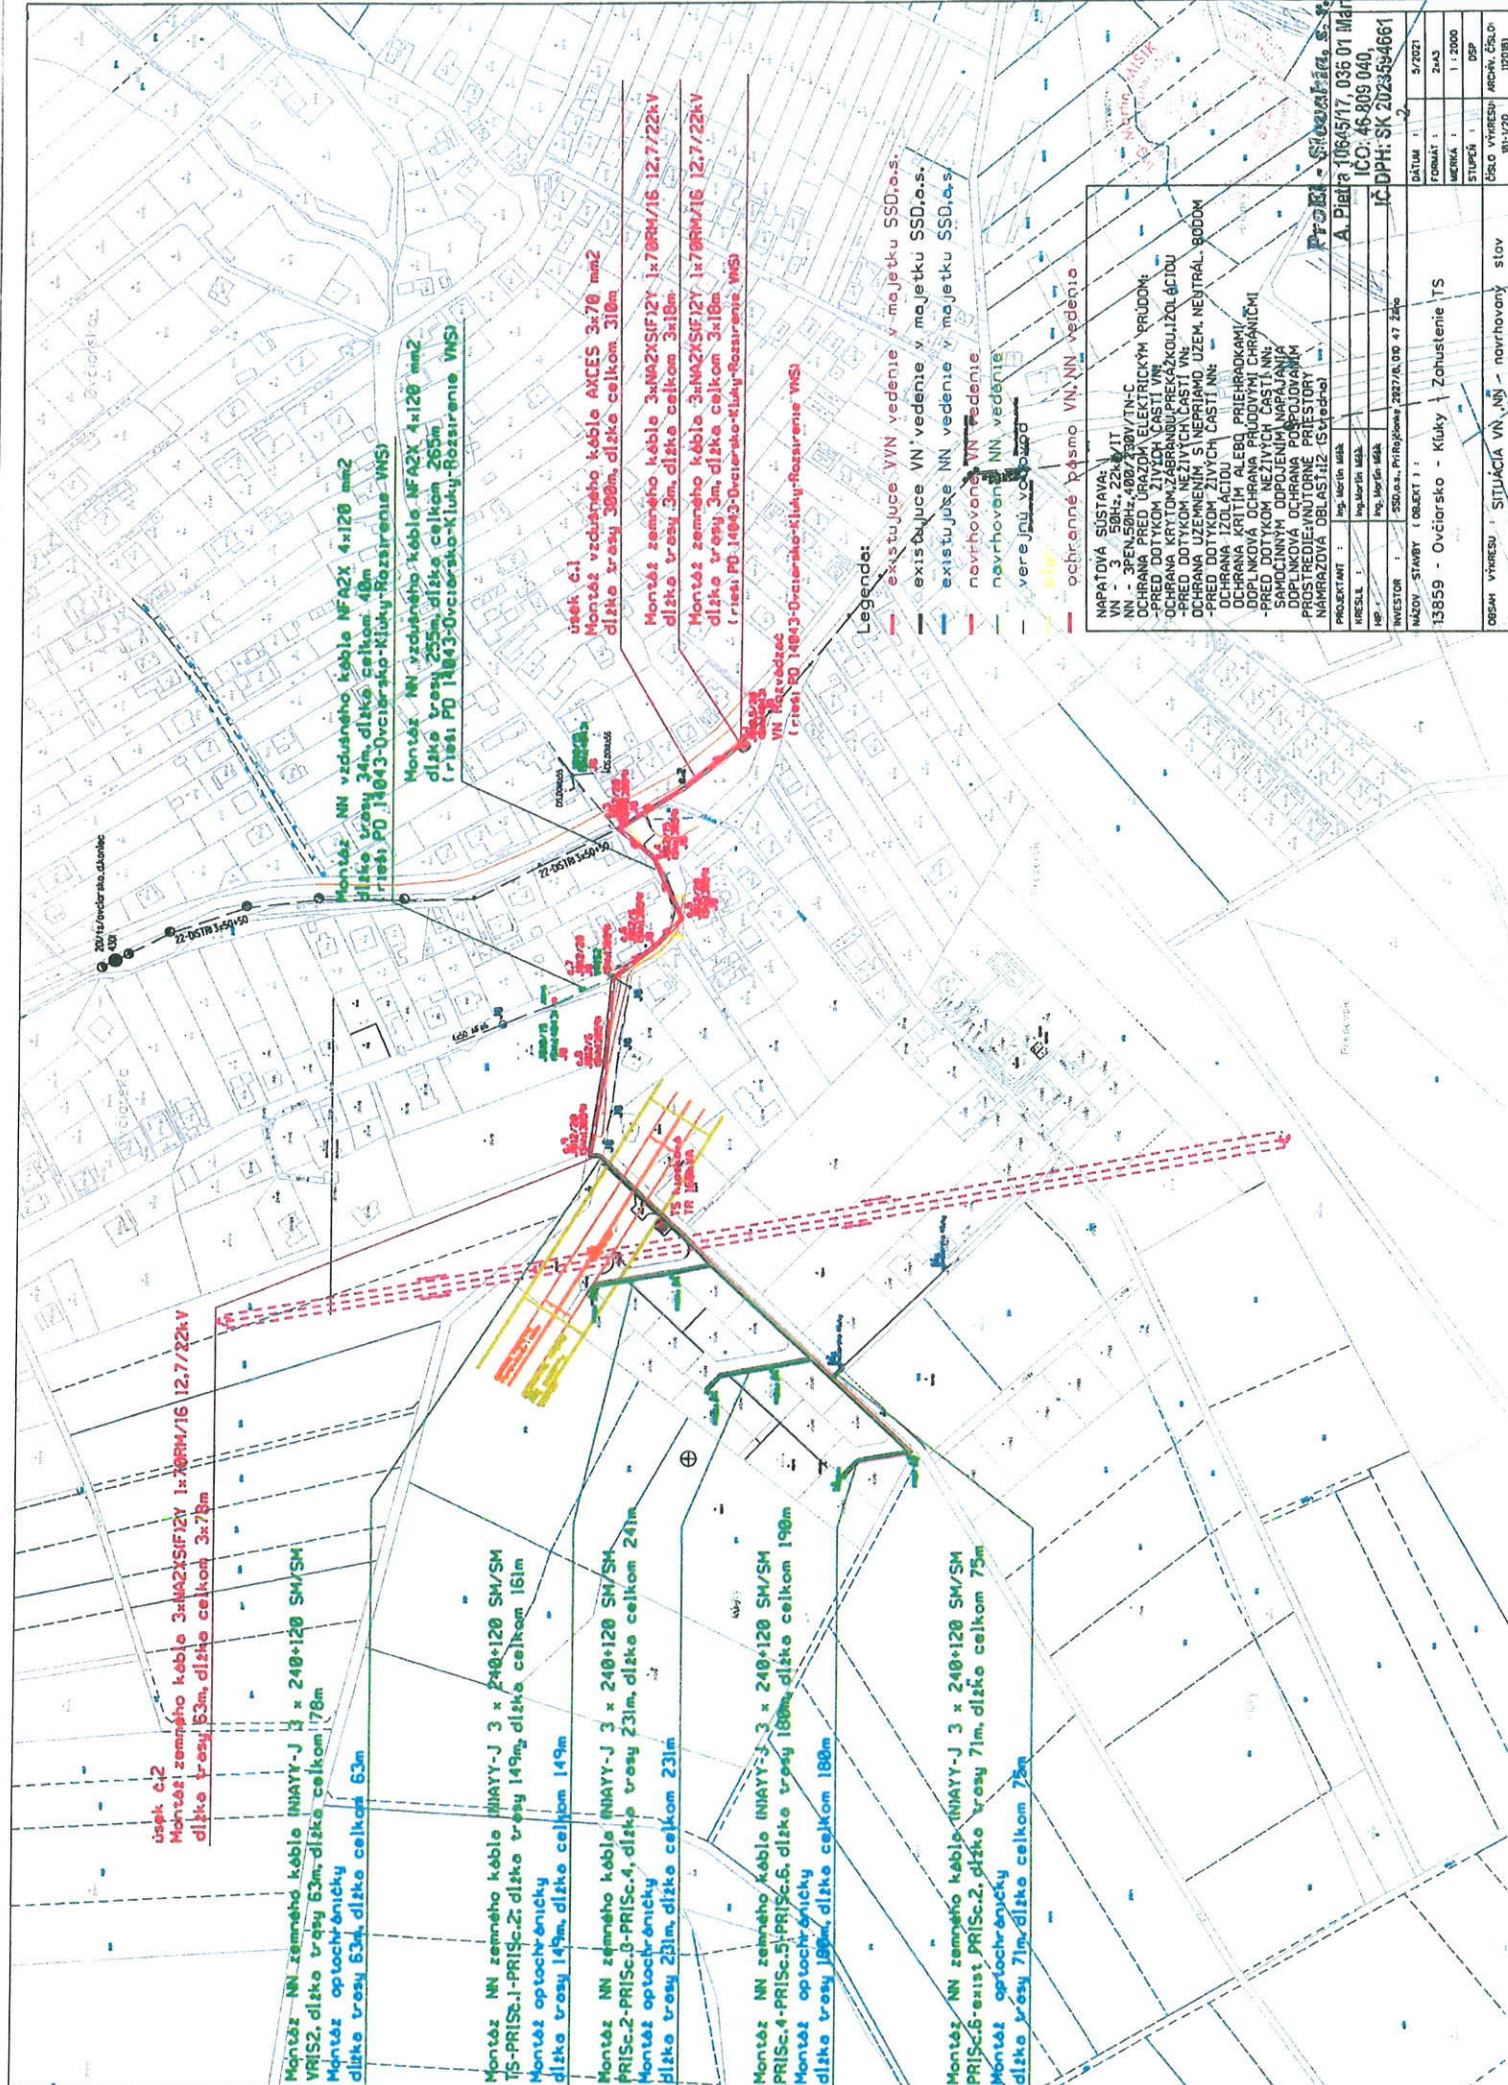

úsek C.2
 Montáž zemného káble 3xNA2XSF12V 1x70RM/16 12,7/22kV
 dĺžka trasy 53m, dĺžka celkom 3x73m

Montáž NN zemného káble NIAYY-J 3 x 240x120 SM/SM
 VRS2, dĺžka trasy 63m, dĺžka celkom 178m
 Montáž optochráničky
 dĺžka trasy 63m, dĺžka celkom 63m

Montáž NN zemného káble NIAYY-J 3 x 240x120 SM/SM
 TS-PRISc.1-PRISc.2, dĺžka trasy 149m, dĺžka celkom 161m
 Montáž optochráničky
 dĺžka trasy 149m, dĺžka celkom 149m

Montáž NN zemného káble NIAYY-J 3 x 240x120 SM/SM
 PRISc.2-PRISc.3-PRISc.4, dĺžka trasy 231m, dĺžka celkom 241m
 Montáž optochráničky
 dĺžka trasy 231m, dĺžka celkom 231m

Montáž NN zemného káble NIAYY-J 3 x 240x120 SM/SM
 PRISc.4-PRISc.5-PRISc.6, dĺžka trasy 180m, dĺžka celkom 190m
 Montáž optochráničky
 dĺžka trasy 180m, dĺžka celkom 180m

Montáž NN zemného káble NIAYY-J 3 x 240x120 SM/SM
 PRISc.6-exist PRISc.2, dĺžka trasy 71m, dĺžka celkom 75m
 Montáž optochráničky
 dĺžka trasy 71m, dĺžka celkom 75m

Montáž NN vzdušného káble NF2X 4x120 mm²
 dĺžka trasy 34m, dĺžka celkom 40m
 (riši: PD 14043-Ovcirsko-Kluky-Rozšírenie VNS)

Montáž NN vzdušného káble NF2X 4x120 mm²
 dĺžka trasy 255m, dĺžka celkom 265m
 (riši: PD 14043-Ovcirsko-Kluky-Rozšírenie VNS)

úsek C.1
 Montáž vzdušného káble AKCES 3x70 mm²
 dĺžka trasy 300m, dĺžka celkom 310m

Montáž zemného káble 3xNA2XSF12V 1x70RM/16 12,7/22kV
 dĺžka trasy 3m, dĺžka celkom 3x18m

Montáž zemného káble 3xNA2XSF12V 1x70RM/16 12,7/22kV
 dĺžka trasy 3m, dĺžka celkom 3x18m
 (riši: PD 14043-Ovcirsko-Kluky-Rozšírenie VNS)

Montáž NN rozvádzač
 (riši: PD 14043-Ovcirsko-Kluky-Rozšírenie VNS)

Legenda:

- - - existujúce VVN vedenie v majetku SSD, o.s.
- - - existujúce VN vedenie v majetku SSD, o.s.
- - - existujúce NN vedenie v majetku SSD, o.s.
- - - navrhované VVN vedenie
- - - navrhované VN vedenie
- - - verejná vodovodná sieť
- - - ochranné pásmo VN, NN vedenia

NAPÁJACIA SÚSTAVA:
 VN - 3 50Hz, 22kV/VI
 NN - 3PEN, 50Hz, 400/230V/TN-C
 OCHRANA PRED ÚRAZOM ELEKTRICKÝM PRÚDOM:
 - PRED DOTYKOM ŽIVÝCH ČASTÍ VN
 - OCHRANA KRÝTOMI ZABRANOU, PREKÁZKOU, IZOLÁCIOU
 - OCHRANA ŽIVÝMI ČASTIAMI VN, ŽIVÝMI ČASTIAMI NN
 - PRED DOTYKOM ŽIVÝCH ČASTÍ NN
 OCHRANA IZOLÁCIOU
 OCHRANA KRITIM ALEBO PRIEHRADKAMI
 - DOPLNKOVÁ OCHRANA PRUDDÝMI CHRÁNIČMI
 - PRED DOTYKOM NEŽIVÝCH ČASTÍ NN;
 SPOJENÝM DOPOJENÍM, NAPÁJACIA
 OCHRANA ŽIVÝMI ČASTIAMI NN
 PROSTREDNÍM AUTOM. PROTEKTORY
 NÁVRAZDVA OBLASTI IZ (Sbtebné)

PROJEKT - STAVEBNÝ
A. Pieta 1064517, 036 D1 Martin
IC: 46-809 040,
IC-DPH: SK 2023594661

PROJEKTANT :	Ing. Lucia Mláčková	DAŤUM :	5/2023
RIEŠIL :	Ing. Martin Mláčková	FORMÁT :	A3
INVESTOR :	SSD, o.s., Pivňáckeho 2827/A, 09 47 Záh	VEŠKA :	1:2000
NÁZOV STAVBY (OBJEKT) :	15859 - Ovcirsko - Kluky Zohustenie TS	STUPEŇ :	DSP
OBŠAH VÝKRESU :	SITUÁCIA VN, NN - navrhovaný stav	ČÍSLO VÝKRESU:	AR04, 05, 06, 08, 09, 10,100