


# ÚZEMNÝ PLÁN OBCE OVČIARSKO

## TECHNICKÁ INFRAŠTRUKTÚRA - VODA, KANALIZÁCIA

### Legenda:

Stav	Návrh	
		Hranica riešeného územia
		Hranica katastrálneho územia
		Hranica zastavaného územia obce k 1.1.1990
		Prívodné potrubie
		Výtlačné potrubie
		Rozvodné vodovodné potrubie
		Hlavný kanalizačný zberač ČOV Dolný Hričov
		Splašková kanalizácia
		Dažďová kanalizácia
		Zastavané plochy
		Čerpacia stanica splaškových vôd
		Tlaková splašková kanalizácia

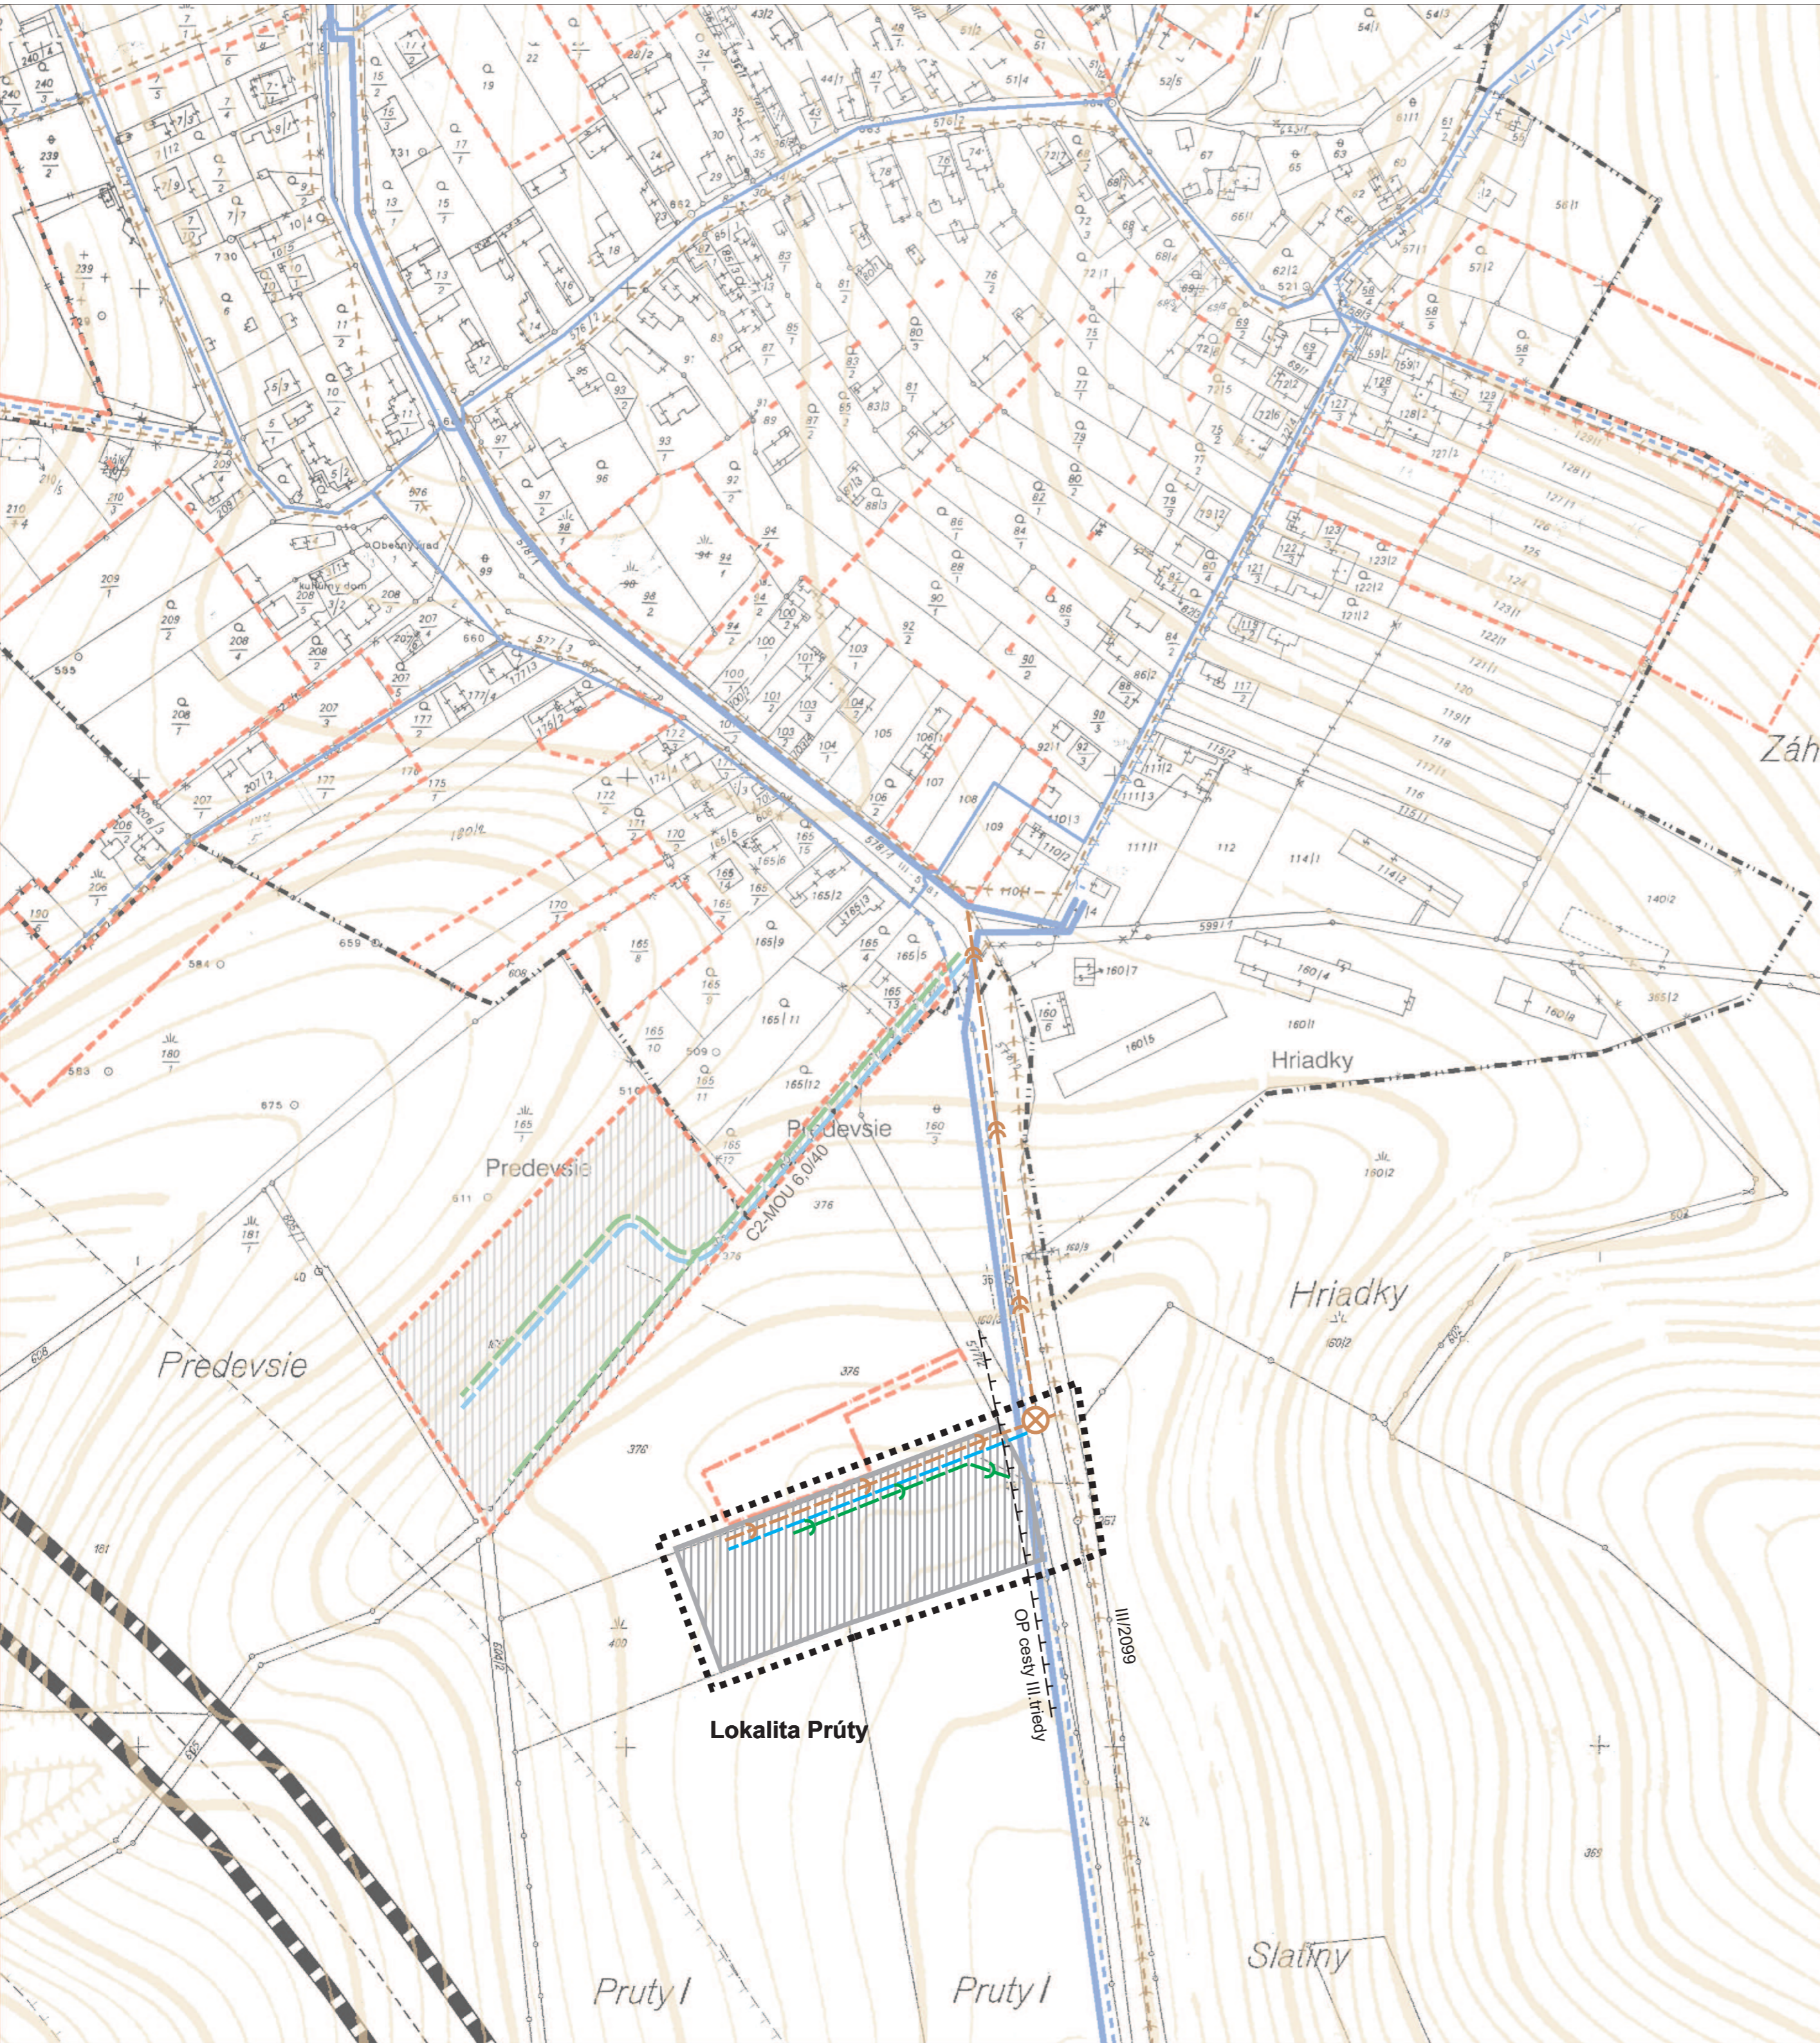

	Územný plán obce Ovčiarско Zmeny a doplnky č.4	Výkres č. <b>4</b>
	VÝKRES RIEŠENIA VEREJNÉHO TECHNICKÉHO VYBAVENIA VODNÉ HOSPODÁRSTVO	Júl 2023
Spracovateľ: Ing. arch. Peter Krajč - autorizovaný architekt, M. Šinského 9, 010 07 Žilina		Mierka 1 : 2 000
Hlavný riešiteľ: Ing. arch. Peter Krajč	Obstarávateľ: Obec Ovčiarско	OSO: Ing.arch. Ján Burian