



ÚPN O OVČIARSKO

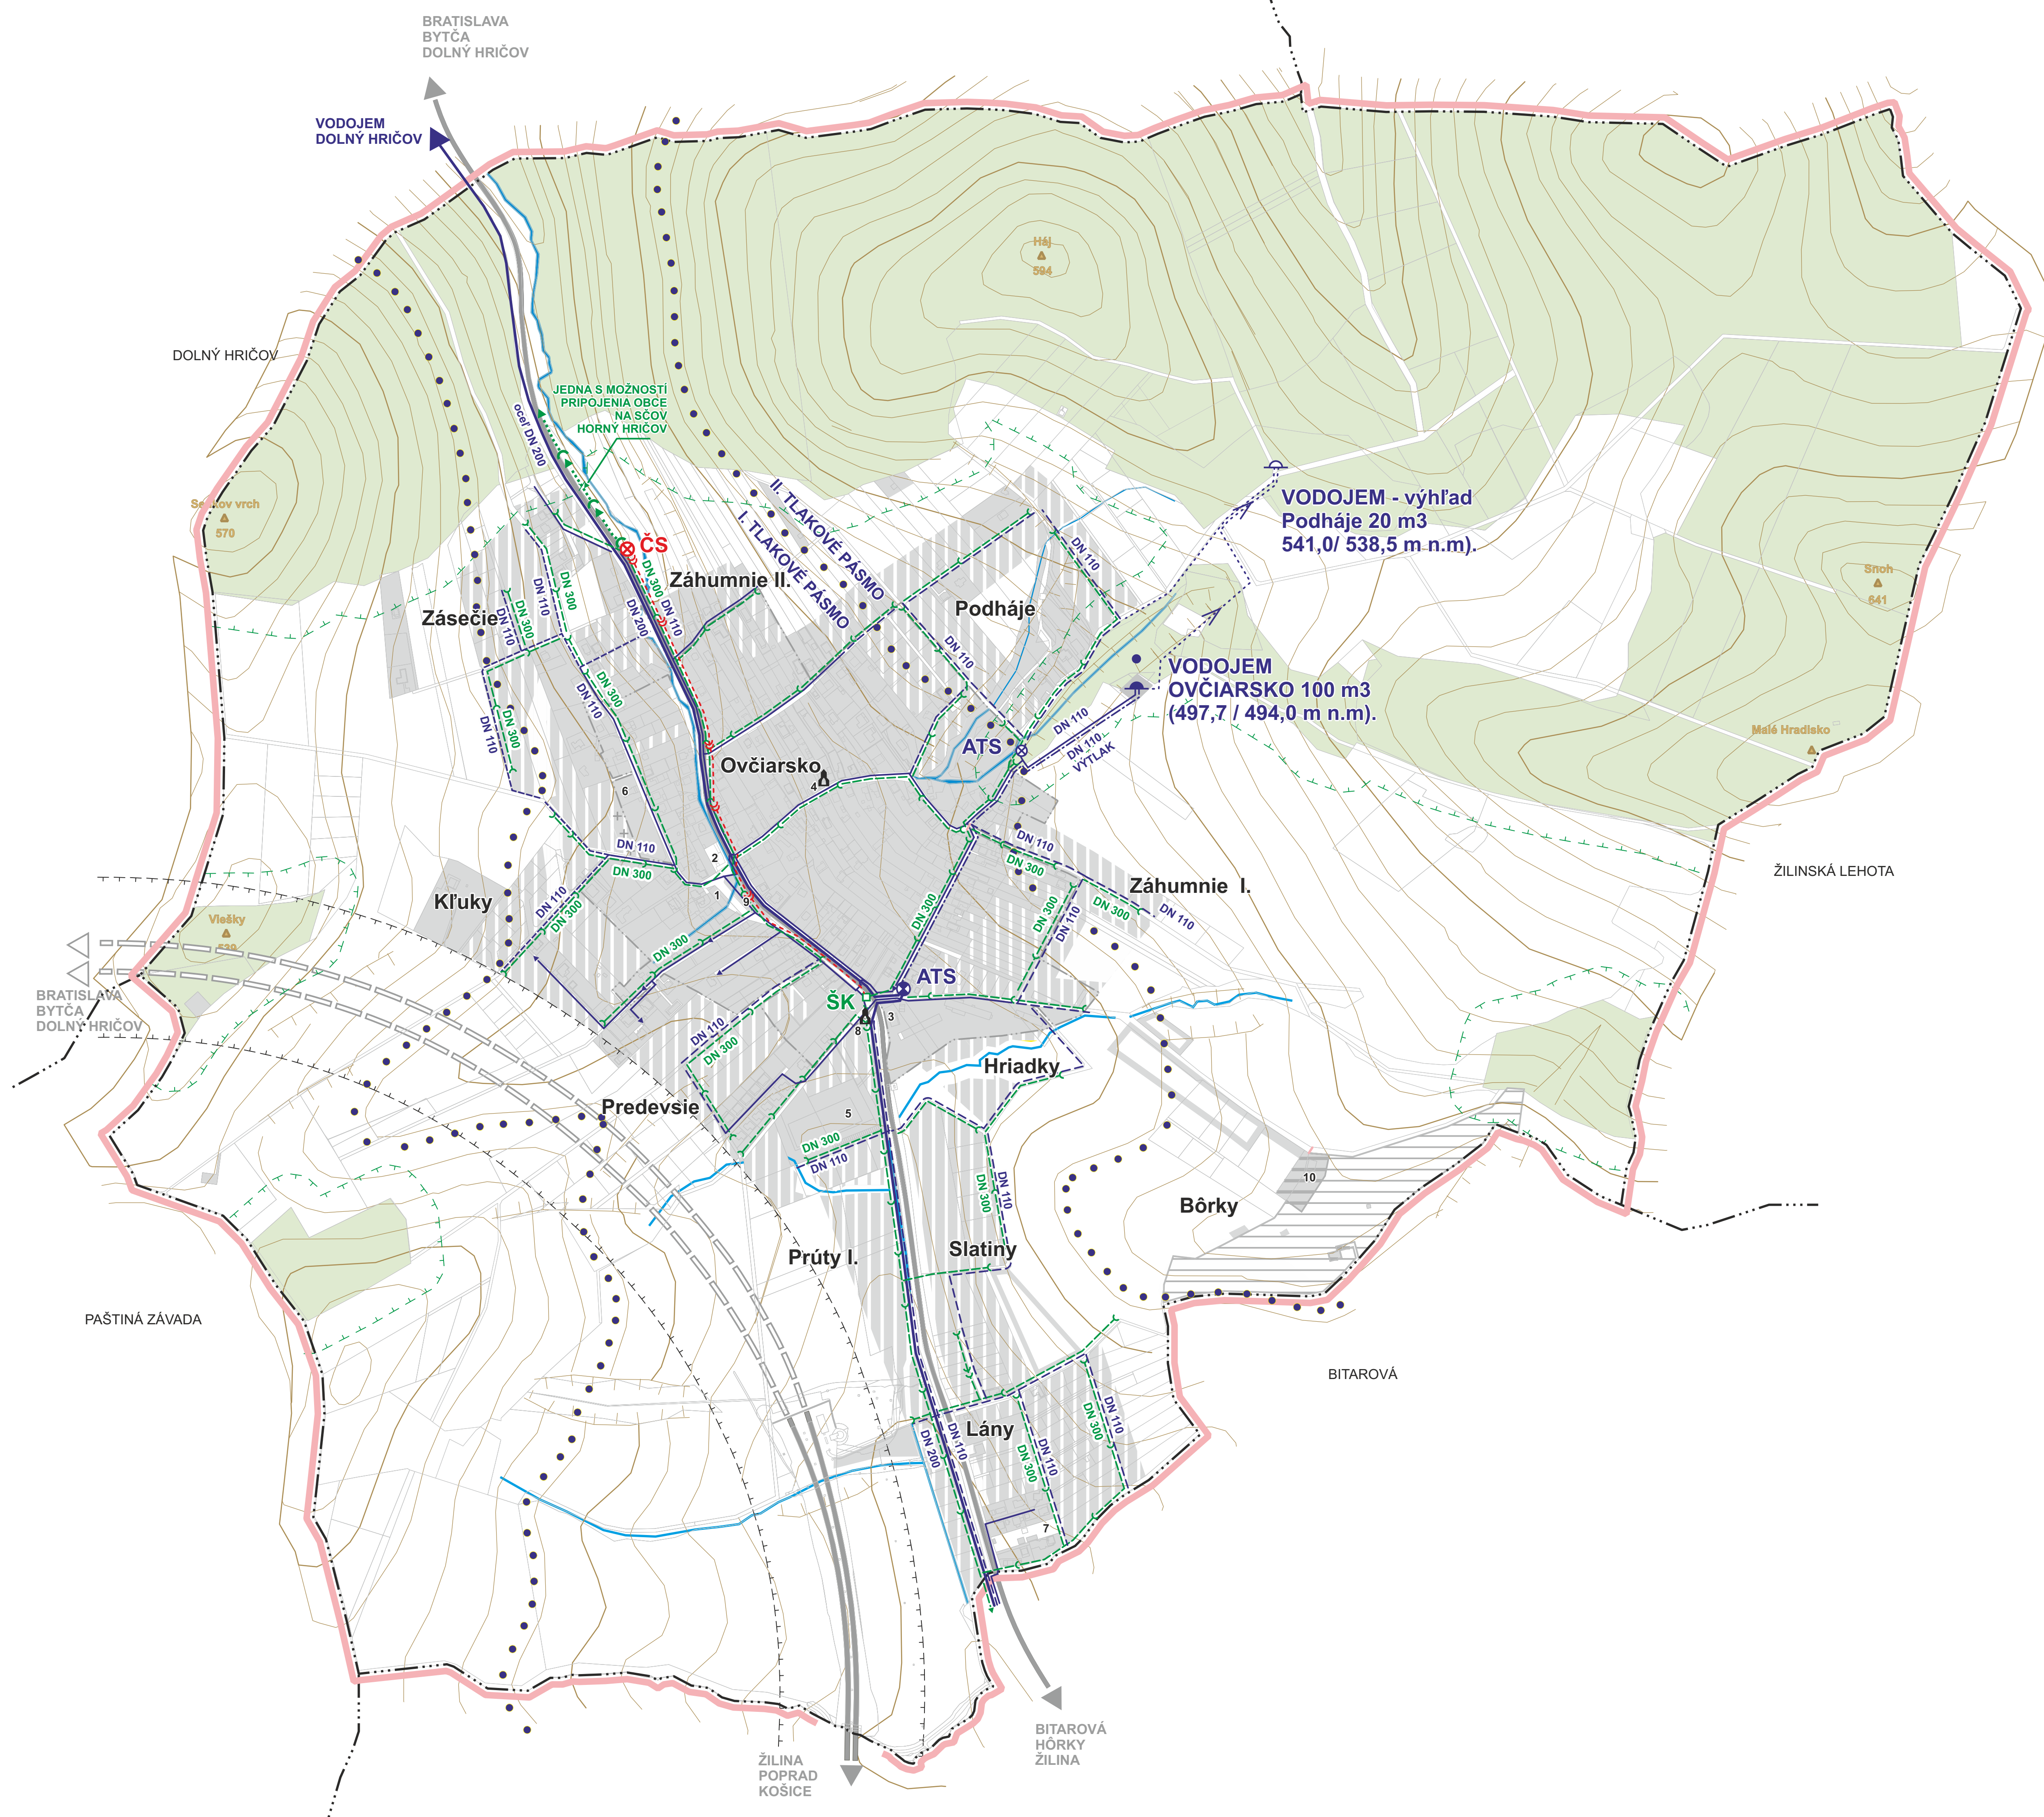

STAV	NÁVRH	VÝHLAD	
			HRANICA RIEŠENÉHO ÚZEMIA
			HRANICA KATASTRÁLNEHO ÚZEMIA
			HRANICA ZASTAVANÉHO ÚZEMIA K 1.1.1990
			HRANICA OCHRANNÝCH PÁSEM
			HRANICA OCHRANNÝCH PÁSEM LESA
			ZASTAVANÉ PLOCHY
			CINTORÍN
			LESY
			VODNÉ TOKY
			KAPLNKA, ZVONICA
			PRAMEŇ
			ČERPACIA STANICA
			AUTOMATICKÁ TLAKOVÁ STANICA
			PRÍVODNÉ ZÁSOBOVACIE POTRUBIE
			PRÍVODNÉ POTRUBIE DO VODOJEMU
			ROZVODNÉ POTRUBIE
			VODOJEM
			SPLAŠKOVÁ KANALIZÁCIA - GRAVITAČNÁ
			MOŽNÉ PRIPOJENIE OBCE NA SČOV - KANALIZÁCIA GRAVITAČNÁ
			SPLAŠKOVÁ KANALIZÁCIA - TLAKOVÁ
			ČERPACIA STANICA SPLAŠKOVEJ KANALIZÁCIE
			ŠACHTA KANALIZAČNÁ
			TLAKOVÉ PÁSMO VODOVODU
10			OZNAČENIE OBČIANSKEJ VYBAVENOSTI A VÝROBY

ZOZNAM OBČIANSKEJ VYBAVENOSTI

- 1 - Kultúrny dom, obecný úrad, potraviny, hostinec
- 2 - Materská škola
- 3 - Hasičská zbrojnica - dočasný objekt
- 4 - Zvonica
- 5 - Športový areál, futbalové ihrisko, šatne
- 6 - kostol Nepoškvrneného srdca Panny Márie
- 7 - Záhradnícke centrum Lány
- 8 - Pricestná kaplnka
- 9 - Detské ihrisko

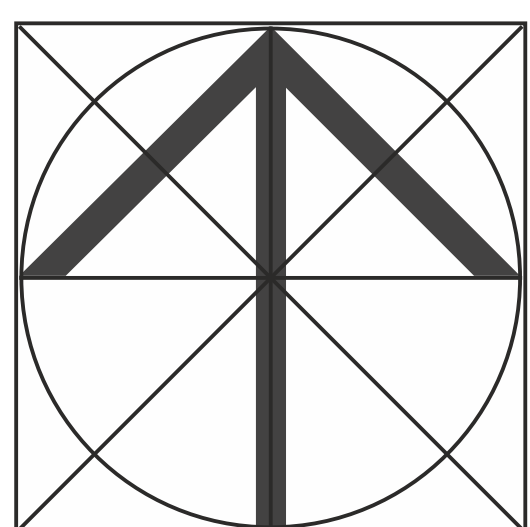

SPRACOVATEĽ ÚPN : ARCH KRAJČ s.r.o.	
NÁZOV VÝKRESU:	VÝKRES VEREJNÉHO TECHNICKÉHO VYBAVENIA VODNÉ HOSPODÁRSTVO
NÁZOV DOKUMENTÁCIE:	ÚZEMNÝ PLÁN OBCE OVČIARSKO ROK SPRACOVANIA 05/2026 MIERKA 1:10 000