



# ÚPN O OVČIARSKO

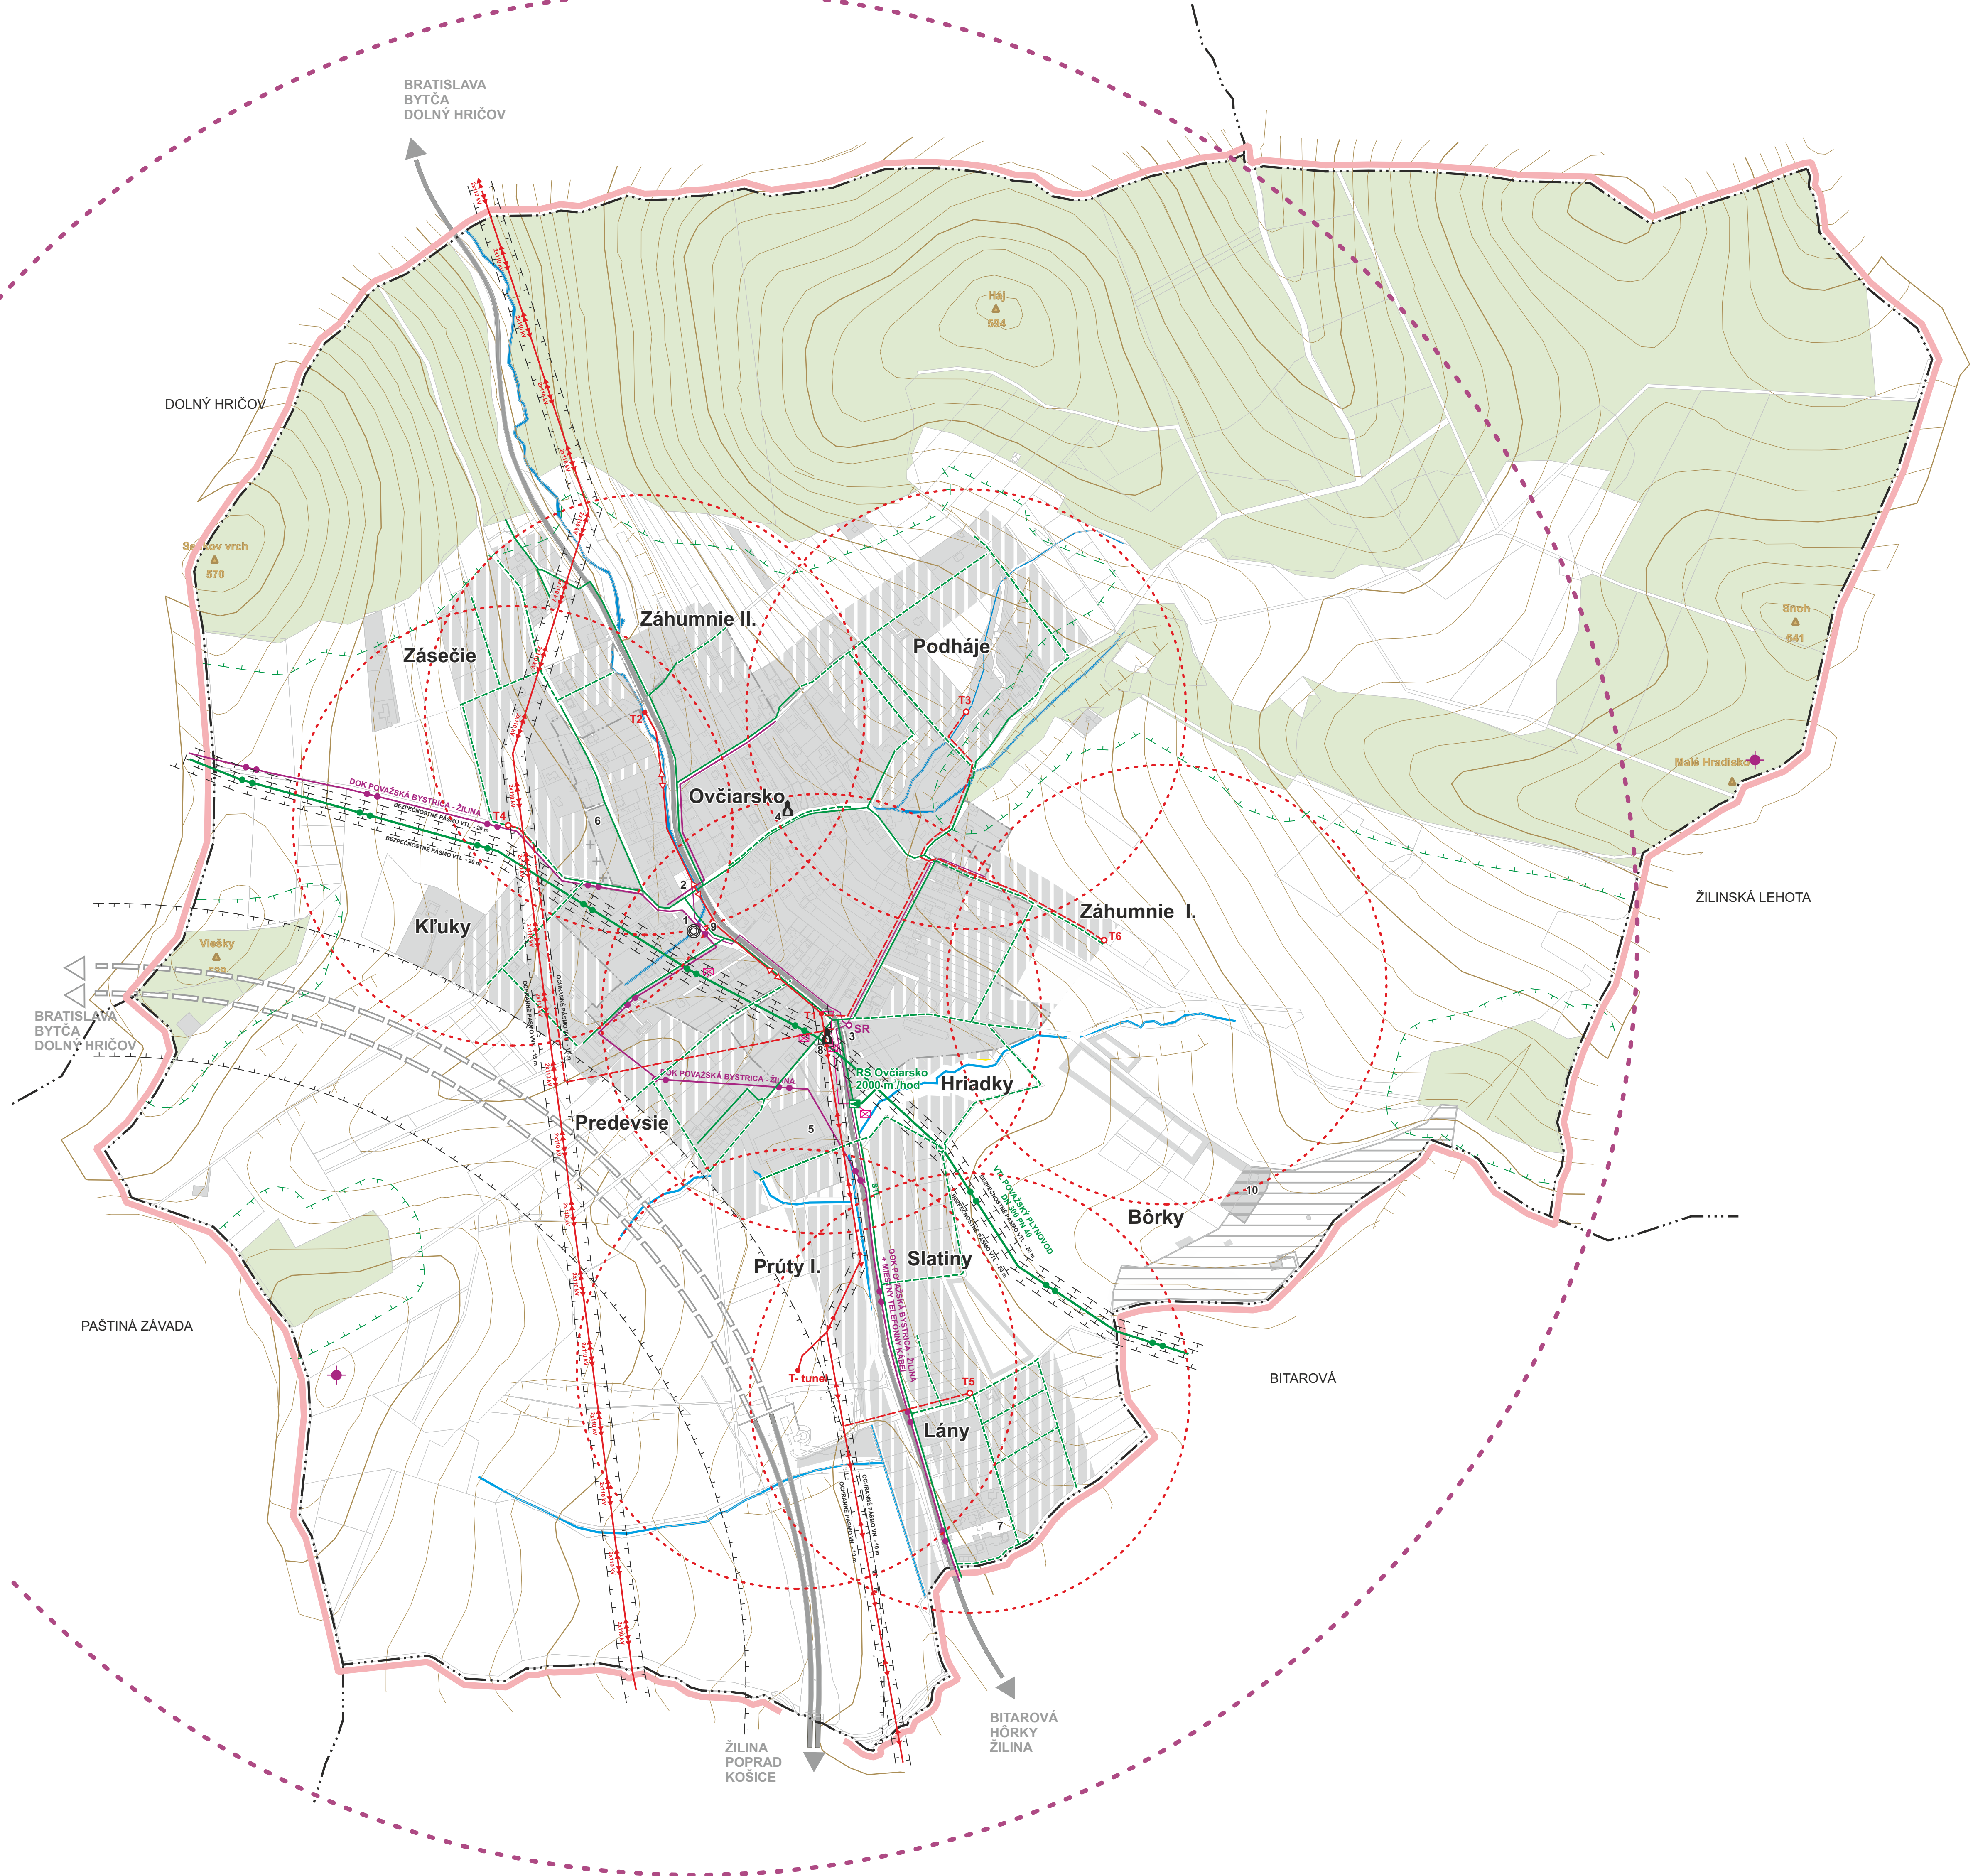

| STAV | NÁVRH | VÝHLAD |                                                |
|------|-------|--------|------------------------------------------------|
|      |       |        | HRANICA RIEŠENÉHO ÚZEMIA                       |
|      |       |        | HRANICA KATASTRÁLNEHO ÚZEMIA                   |
|      |       |        | HRANICA ZASTAVANÉHO ÚZEMIA K 1 .1 .1990        |
|      |       |        | HRANICA OCHRANNÝCH A BEZPEČNOSTNÝCH PÁSEM      |
|      |       |        | HRANICA OCHRANNÝCH PÁSEM LESA                  |
|      |       |        | ZASTAVANÉ PLOCHY                               |
|      |       |        | CINTORÍN                                       |
|      |       |        | LESY                                           |
|      |       |        | VODNÉ TOKY                                     |
|      |       |        | KAPLNKA, ZVONICA                               |
|      |       |        | 110 kV VVN ELEKTRICKÉ VEDENIE                  |
|      |       |        | 22 kV VN ELEKTRICKÉ VEDENIE - VZDUŠNÉ          |
|      |       |        | 22 kV VN ELEKTRICKÉ VEDENIE - KÁBLOVÉ VZDUCHOM |
|      |       |        | 22 kV VN ELEKTRICKÉ VEDENIE - KÁBLOVÉ V ZEMI   |
|      |       |        | TRANSFOSTANICA 22/0,4 kV                       |
|      |       |        | DOSAH VÝVODOV NN Z TRAFOSTANICE DO 350 m       |
|      |       |        | VTL PLYNOVOD                                   |
|      |       |        | STL1 PLYNOVOD (OP do 100 kPa)                  |
|      |       |        | REGULAČNÁ STANICA PLYNU VTL / STL              |
|      |       |        | KATÓDOVÁ OCHRANA                               |
|      |       |        | KÁBEL DOK + PRÍPOJNÝ TF KÁBEL                  |
|      |       |        | MIESTNY TELEFÓNNY KÁBEL                        |
|      |       |        | SIETĚOVÝ ROZVÁDZAČ                             |
|      |       |        | STOŽIAR MOBILNÝCH OPERÁTOROV                   |
|      |       |        | OZNAČENIE OBČIANSKEJ VYBAVENOSTI A VÝROBY      |
|      |       |        | SIRÉNA                                         |
|      |       |        | ZVUKOVÝ DOSAH SIRÉNY                           |

## ZOZNAM OBČIANSKEJ VYBAVENOSTI

- 1 - Kultúrny dom, obecný úrad, potraviny, hostinec
- 2 - Materská škola
- 3 - Hasičská zbrojnica - dočasný objekt
- 4 - Zvonica
- 5 - Športový areál, futbalové ihrisko, šatne
- 6 - kostol Nepoškvrneného srdca Panny Márie
- 7 - Záhradnícke centrum Lány
- 8 - Prícestná kaplnka
- 9 - Detské ihrisko

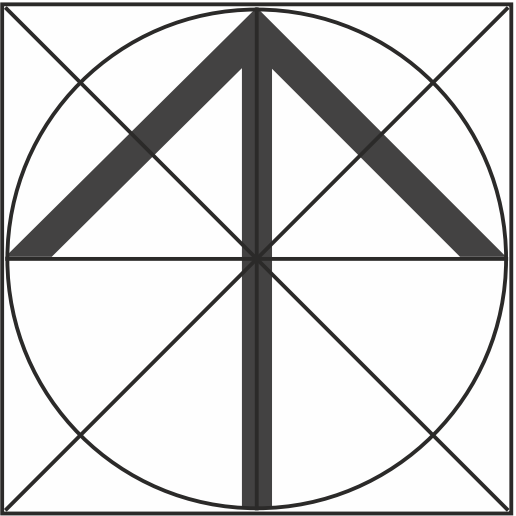

|                     |                                                                       |  |                            |
|---------------------|-----------------------------------------------------------------------|--|----------------------------|
| SPRACOVATEĽ ÚPN :   | ARCH KRAJČ s.r.o.                                                     |  |                            |
| NÁZOV VÝKRESU:      | VÝKRES VEREJNÉHO TECHNICKÉHO VYBAVENIA<br>ENERGETIKA, TELEKOMUNIKÁCIE |  |                            |
| NÁZOV DOKUMENTÁCIE: | ÚZEMNÝ PLÁN OBCE OVČIARSKO                                            |  | ROK SPRACOVANIA<br>05/2026 |
|                     |                                                                       |  | MIERKA<br>1:10 000         |