

OBEC OVČIARSKO
Stavebný úrad
Ovčiarsko č. 16, 010 04 Žilina 4

Č.s. 2021/135/0953/DOL

Žilina: 03.11.2021

ÚZEMNÉ ROZHODNUTIE

OBEC OVČIARSKO Obecný úrad Ovčiarsko	
Dátum:	10 -11- 2021
Podacie číslo:	Cislo 424/2021

Navrhovateľ: **Stredoslovenská distribučná a.s.** so sídlom Pri Rajčianke č. 2927/8,
010 47 Žilina, IČO: 36 442 151

v zastúpení: **EPM TRADE s.r.o.** so sídlom Medzi lánom č. 316/4, 010 04 Hôrky,
IČO: 47 531 142

podal dňa: 30.04.2021

návrh na vydanie územného rozhodnutia o umiestnení stavby:

„11029 – Ovčiarsko – Pod háje – Predĺženie NNK“.

Obec Ovčiarsko, ako príslušný stavebný úrad podľa § 117 zákona č. 50/1976 Zb. o územnom plánovaní a stavebnom poriadku (stavebný zákon) v znení neskorších predpisov (ďalej len "stavebný zákon") a § 5 písm. a) bod 1 zákona č. 608/2003 Z.z. o štátnej správe pre územné plánovanie, stavebný poriadok a bývanie a o zmene a doplnení zákona č. 50/1976 Zb. o územnom plánovaní a stavebnom poriadku (stavebný zákon) v znení neskorších predpisov, zastúpené v správnom konaní starostom obce podľa § 13 ods. 5 zákona 369/1990 Zb. o obecnom zriadení v znení neskorších predpisov, preskúmal návrh podľa § 32 - § 40 stavebného zákona, a v zmysle § 39 a § 39a ods. 1 stavebného zákona vydáva toto

ROZHODNUTIE O UMIESTNENÍ STAVBY,

ktorým sa určuje stavebný pozemok, umiestňuje sa stavba na ňom, určujú sa podmienky na umiestnenie stavby, určujú sa požiadavky na obsah projektovej dokumentácie a čas platnosti rozhodnutia, pre stavbu:

„11029 – Ovčiarsko – Pod háje – Predĺženie NNK“

na pozemku parc. č. C KN **líniová stavba** v k. ú. **Ovčiarsko**, ku ktorému má navrhovateľ iné právo.

1. Pre umiestnenie stavby sa v zmysle § 39a ods. 2 písm. a) stavebného zákona určujú tieto podmienky:

a) **Popis stavby:** Projekt rieši požiadavku na nové pripojenie v lokalite, kde sa nenachádza elektroenergetické zariadenie, ktoré by umožňovalo požadované napojenie. Jedná sa o pripojenie 14 odberných miest.

b) **Polohové umiestnenie stavby:** Stavba bude umiestnená v zmysle situačného umiestnenia stavby, teda podľa overeného výkresu situácie stavby dokumentácie pre územné rozhodnutie, ktorú vypracoval **Ing. Ondrušek Martin**, M 1:1000, ktorá je nedeliteľnou súčasťou tohto územného rozhodnutia.

- Preukázateľné oboznámenie zamestnancov, ktorí budú vykonávať zemné práce, s vytýčenou a vyznačenou polohou tohto zariadenia a tiež s podmienkami, ktoré boli na jeho ochranu stanovené,
 - Upozornenie zamestnancov vykonávajúcich zemné práce na možnú polohovú odchýlku ± 30 cm skutočného uloženia vedenia alebo zariadenia od vyznačenej polohy na povrchu terénu,
 - Upozornenie zamestnancov, aby pri prácach v miestach výskytu vedení a zariadení pracovali s najväčšou opatrnosťou a bezpodmienečne nepoužívali nevhodné náradie (napr. hlbiace stroje)
 - Aby boli odkryté zariadenia riadne zabezpečené proti akémukoľvek ohrozeniu, krádeži a poškodeniu vo vzdialenosti 1,5 m na každú stranu od vyznačenej polohy zariadenia
 - Zhutnenie zeminy pod káblami pred jeho zakrytím (zasypaním)
 - Bezodkladné oznámenie každého poškodenia zariadenia na telefóne číslo 12129
 - Overenie výškového uloženia zariadenia ručnými sondami (z dôvodu, že spoločnosť Slovak Telecom, a. s. a DIGI SLOVAKIA, s. r. o. nezodpovedajú za zmeny priestorového uloženia zariadenia vykonané bez ich vedomia).
- V prípade požiadavky napojenia lokality, resp. objektu, na VSST (verejná sieť ST) je potrebné si podať žiadosť o určenie bodu napojenia, (www.telekom.sk).
 - Žiadame dodržať platné predpisy podľa STN 73 6005 pre priestorovú úpravu vedení v plnom rozsahu.

Orange Slovensko, a.s. Bratislava vz. Michlovský, spol. s.r.o. Piešťany – vyjadrenie o existencii PTZ zo dňa 20.11.2020 pod č. BB-2891/2020 v k.ú. Ovčiarsko nedôjde ku stretu PTZ prevádzkovateľa Orange Slovensko, a.s. Metodova č.8, 821 08 Bratislava.

O2 Slovakia s.r.o. Bratislava – vyjadrenie zo dňa 15.10.2020 bez pripomienok.

UPC Broadband Slovakia s.r.o., Bratislava – bez pripomienok zo dňa 30.09.2020 pod č. 1890/2020.

SVP š.p. Žilina – vyjadrenie zo dňa 26.10.2020 pod č. CS SVP OZ PN 7367/2020/2 s podmienkami:

- Požadujeme, aby pri prácach nedošlo k poškodeniu koryta vodného toku,
- V ochrannom pásme vodného toku neuskladňovať žiadny stavebný ani iný materiál
- SVP š.p. nezodpovedá za škody spôsobené mimoriadnou udalosťou.

SPP-D a.s. Bratislava – Stanovisko k PD pre stavebné konanie zo dňa 26.10.2020 pod č. TD/NS/0869/2020/Ki, kde sa uvádza súhlas za dodržania nasledujúcich podmienok:

Všeobecné podmienky:

- pred realizáciou zemných prác a/alebo pred začatím vykonávania iných činností, je stavebník povinný požiadať SPP-D, a.s. o presné vytýčenie existujúcich plynárenských zariadení prostredníctvom online formuláru zverejneného na webovom sídle SPP-D (www.spp-distribucia.sk), (časť E-služby)
- v záujme predchádzaniu poškodenia plynárenského zariadenia, ohrozenia jeho prevádzky a/alebo prevádzky distribučnej siete, SPP-D vykonáva bezplatne vytyčovanie plynárenských zariadení do vzdialeností 100 m,
- stavebník je povinný oznámiť začatie prác v ochrannom pásme plynárenských zariadení prostredníctvom online formuláru zverejneného na webovom sídle SPP-D www.spp-distribucia.sk (časť E-služby) najneskôr 3 pracovné dni pred zahájením plánovaných prác. V prípade neoznámenej začatia prác upozorňujeme, že SPP-D môže podať podnet na Slovenskú obchodnú inšpekciu (SOI), ktorá je oprávnená za porušenie povinností v ochrannom a/alebo bezpečnostnom pásme plynárenského zariadenia uložiť podľa ustanovení Zákona o energetike pokutu vo výške 300,-€ až 150 000,-€,

- stavebník je povinný zabezpečiť prístupnosť plynárenských zariadení počas realizácie stavby z dôvodu potreby prevádzkovania plynárenských zariadení, najmä výkonu kontroly prevádzky, údržby a výkonu odborných prehliadok a odborných skúšok opráv, rekonštrukcie (obnovy) plynárenských zariadení,
- stavebník je povinný umožniť zástupcovi SPP-D na stavenisko a výkon kontroly realizácie činností v ochrannom pásme plynárenských zariadení,
- stavebník je povinný realizovať zemné práce vo vzdialenosti menšej ako 1,00 m na každú stranu od obrysu nízkotlakého (ďalej ako „NTL“) plynovodu a stredotlakého (ďalej ako „STL“) plynovodu a vo vzdialenosti menšej ako 1,50 m od obrysu vysokotlakého (ďalej ako „VTL“) plynovodu, až po predchádzajúcom vytýčení týchto plynárenských zariadení, a to výhradne ručne, bez použitia strojových mechanizmov, so zvýšenou opatrnosťou, za dodržania STN 73 3050, a to pokiaľ sa jedná o výkopové, ako aj bezvýkopové technológie,
- pred realizáciou akýchkoľvek prác vo vzdialenosti menšej ako 1,00 m na každú stranu od obrysu NTL plynovodu a STL plynovodu a vo vzdialenosti menšej ako 1,50 m od obrysu VTL plynovodu, iným spôsobom ako ručne, je stavebník povinný v mieste križovania obnažiť plynárenské zariadenie ručne kopanou kontrolnou sondou pre overenie priestorového uloženia plynárenského zariadenia a taktiež overenie priebehu trasy vŕtacieho (resp. pretlačacieho) zariadenia, pričom technické parametre uvedenej sondy sú neoddeliteľnou prílohou tohto stanoviska,
- v prípade, ak zemné práce vo vzdialenosti menšej ako 1,00 m na každú stranu od obrysu NTL plynovodu a STL plynovodu a vo vzdialenosti menšej ako 1,50 m od obrysu VTL plynovodu, nie je možné realizovať výhradne ručne alebo bezvýkopovou metódou s ručne kopanými kontrolnými sondami, stavebník je povinný predložiť SPP-D realizačnú projektovú dokumentáciu a vopred požiadať o stanovenie podmienok na vykonávanie takýchto prác,
- vykonávanie zemných prác bezvýkopovou metódou bez ručne kopaných kontrolných sond vo vzdialenosti menšej ako 1,5 m od obrysu VTL plynovodu je zakázané
- ak pri zemných prácach bolo odkryté plynárenské zariadenie, je stavebník povinný kontaktovať pred zasypaním výkopu zástupcu SPP-D (p. Jozef Kvasnica, email: jozef.kvasnica@spp-distribucia.sk) na vykonanie kontroly stavu obnaženého plynárenského zariadenia, podsypu a obsypu plynovodu a uloženia výstražnej fólie, výsledok kontroly bude zaznamenaný do stavebného denníka,
- prístup k akýmkoľvek technologickým zariadeniam SPP-D nie je povolený a manipulácia s nimi je prísne zakázané, pokiaľ sa na tieto práce nevzťahuje vydané povolenie prevádzkovateľa,
- odkryté plynovody, káble, ostatné inžinierske siete musia byť počas odkrytia zabezpečené proti poškodeniu,
- stavebník nesmie bez súhlasu SPP-D nad trasou plynovodu realizovať také terénne úpravy, ktoré by zmenili jeho doterajšie krytie a hĺbku uloženia, v prípade zmeny úrovne terénu požadujeme všetky zariadenia a poklopy plynárenských zariadení osadiť do novej úrovne terénu,
- každé poškodenie zariadenia SPP-D, vrátane poškodenia izolácie potrubia, musí byť ihneď ohlásené SPP-D na tel. č. : 0850 111 727, nedodržanie tejto povinnosti môže viesť k vážnemu ohrozeniu života, zdravia a majetku verejnosti,
- Upozorňujeme, že SPP-D môže pri všetkých prípadoch poškodenia plynárenských zariadení podať podnet na Slovenskú obchodnú inšpekciu (SOI), ktorá je oprávnená za porušenie povinností v ochrannom a/alebo bezpečnostnom pásme plynárenského zariadenia uložiť podľa ustanovení Zákona o energetike pokutu vo výške 300,€ až 150 000,-€ a zároveň, že poškodením plynárenského zariadenia môže dôjsť aj k Spáchaniu trestného činu všeobecného ohrozenia podľa § 284 a § 285, prípadne trestného činu

- poškodzovania a ohrozovania prevádzky všeobecne prospešného zariadenia podľa § 286, alebo § 288 zákona č. 300/2005 Z.z. Trestný zákon,
- stavebník je povinný pri realizácii stavby, dodržiavať ustanovenia Zákona o energetike, Vyhlášky č.508/2009 Z.z., Stavebného zákona a iných všeobecne záväzných právnych predpisov – súvisiacich technických noriem a technických pravidiel pre plyn (TPP) najmä TPP 702 01,
 - stavebník je povinný rešpektovať a zohľadniť existenciu plynárenských zariadení a/alebo ich ochranných a/alebo bezpečnostných pásiem,
 - stavebník je povinný pri súbahu a križovaní navrhovaných vedení s existujúcimi plynárenskými zariadeniami dodržať minimálne odstupové vzdialenosti v zmysle STN 73 6005 a TPP 906 01,
 - V zmysle § 79 Zákona o energetike stavebník nesmie bez súhlasu prevádzkovateľa distribučnej siete v ochrannom pásme plynárenských zariadení vykonávať činnosti ako ani umiestňovať stavby, kontrolné šachty, trvalé porasty a pod.
 - V zmysle § 80 Zákona o energetike stavebník nesmie bez súhlasu prevádzkovateľa distribučnej siete v bezpečnostnom pásme plynárenských zariadení umiestňovať stavby,

Osobitné podmienky:

- žiadne

SEVAK a.s. Žilina – vyjadrenie k stavebnému povoleniu zo dňa 23.10.2020 pod číslom O20036097, kde sa uvádza súhlasné stanovisko s podmienkami:

- V záujmovom území navrhovanej stavby v k. ú. Ovčiarsko sa toho času nachádzajú potrubia verejného vodovodu (VV) v správe našej spoločnosti. Situáciu s orientačným zákresom inžinierskych sietí Vám zasielame v prílohe (VV-zelená).
- Naše inžinierske siete požadujeme plne rešpektovať a zachovať. Prípadné vodovodné prípojky sú vo vlastníctve majiteľov napájaných nehnuteľností. Informácie o prípojkách si vyžiadajte od ich majiteľov.
- V zmysle Zákona č. 442/2002 Z.z. o verejných vodovodoch a verejných kanalizáciách § 19 odsek 2 je vymedzené ochranné pásmo VV v šírke min 1,5m na každú stranu od pôdorysného bočného okra a potrubia.
- Pred zahájením zemných prác stavebník požiada o vytýčenie podzemných vedení, ktoré sa nachádzajú v záujmovom území a zabezpečí, aby pri realizácii všetkých stavebných prác bola dodržaná STN 73 6005 pri súbahu a križovaní s ostatnými vedeniami a aby bolo dodržané ochranné pásmo VV (vrátane príslušných prevádzkových objektov). Vytýčenie inžinierskych sietí Vám na základe písomnej žiadosti vykoná naša organizácia.
- V pásme ochrany je zakázané znižovať a zvyšovať krytie potrubia: vykonávať zemné práce, terénne úpravy, umiestňovať stavby, konštrukcie a iné podobné zariadenia (napr. stavby s bet. základom, vysádzať stromy a kríky s hlbokým koreňovým systémom) alebo vykonávať činnosti ktoré by mohli obmedziť prístup k VV alebo ktoré by mohli ohroziť technický stav VV, VK. V ochrannom pásme VV, VK musia byť výkopy vykonávané ručne.
- Počas stavebných prác požadujeme prizývať ako odborný technický dohľad zamestnanca našej spoločnosti (majstra HS vodovody). O výsledku skúšok napísať záznam do stavebného denníka, ktorý bude slúžiť ako podklad pre vydanie užívacieho povolenia stavby.
- Prípadnú kolíziu s inžinierskymi sieťami požadujeme riešiť s príslušným prevádzkovým majstrom našej spoločnosti.
- V kolíznych úsekoch požadujem upraviť do úrovne nivelety terénu poklopy našich inžinierskych sietí, prípadne smerové stĺpiky a tabuľky neprekladať.

OÚ Žilina, odbor krízového riadenia – Záväzné stanovisko k PD zo dňa 06.10.2020 pod č. OU-ZA-OKR1-2020/042796-002 bez pripomienok.

OÚ Žilina, odbor CD a PK – stanovisko zo dňa 19.11.2020 pod č. OU-ZA-OCDPK-2020/042585-004 zo dňa 19.11.2020 s podmienkami:

- nakoľko bude pozemná komunikácia III/2099 užívaná iným než zvyčajným spôsobom, je stavebník povinný pred realizáciou prác požiadať tunajší úrad o vydanie povolenia na zvláštne užívanie pozemných komunikácií v zmysle § 8 cestného zákona a § 11 vyhlášky č. 35/1984 Zb., ktorou sa vykonáva cestný zákon,
- pred umiestnením prenosných dopravných značiek a zariadení na cestu III/2099 je potrebné požiadať tunajší úrad o vydanie určenia (predložiť projekt prenosného dopravného značenia, ktorý bude vypracovaný autorizovaným stavebným inžinierom),
- v prípade nevyhnutnosti obmedzenia cestnej premávky na dotknutej komunikácii počas realizácie stavebných prác je potrebné podať žiadosť o vydanie povolenia na uzávierku na tunajší cestný správny orgán v zmysle § 7 cestného zákona a § 10 vyhlášky č. 35/1984 Zb., ktorou sa vykonáva cestný zákon,
- pri stavebnej činnosti nesmie byť znečisťovaná pozemná komunikácia III/2099, v prípade znečistenie je potrebné ju bezodkladne vyčistiť,
- stavebný a výkopový materiál nesmie byť ukladaný na vozovku cesty III/2099,
- rešpektovať ustanovenia § 18 cestného zákona, ako aj § 20 vyhlášky 35/1984 Zb., ktorou sa vykonáva cestný zákon - stavebník dodrží v plnom rozsahu podmienky uvedené v stanovisku Správy ciest Žilinského samosprávneho kraja č. 30/2020/SC ŽSK-354 zo dňa 07. 10. 2020,
- stavebník je povinný rešpektovať ďalšie nariadenia a pripomienky, ktoré môže cestný správny orgán doplniť v zmysle vykonania štátneho odborného dozoru nad pozemnou komunikáciou v zmysle § 3c ods. 1 písm. c) cestného zákona,
- prípadné zmeny v projektovej dokumentácii žiadame predložiť na Okresný úrad Žilina, odbor cestnej dopravy a pozemných komunikácií.

SC ŽSK – Vyjadrenie pre SP zo dňa 07.10.2020 pod č. 30/2020/SCŽSK – 354 s podmienkami:

Dotknuté pozemky pod cestou III/2099:

LV 293	KN-C578/1	Zastavaná plocha a nádvoria	Obec Ovčiarsko
--------	-----------	-----------------------------	----------------

- termín prác vopred oznámiť a k výkonu prác prizvať vedúceho strediska SC ŽSK, stredisko Bytča, tel.č. +421 918 370 140.
- pri stavebnej činnosti nesmie byť znečisťovaná pozemná komunikácia III/2099, v prípade znečistenie je potrebné ju bezodkladne vyčistiť,
- stavebný a výkopový materiál nesmie byť ukladaný na vozovku cesty III/2099,
- rešpektovať ustanovenia § 18 cestného zákona, ako aj § 20 vyhlášky 35/1984 Zb., ktorou sa vykonáva cestný zákon,
- stavebník dodrží v plnom rozsahu podmienky uvedené v stanovisku Správy ciest Žilinského samosprávneho kraja č. 30/2020/SC ŽSK-354 zo dňa 07. 10. 2020,
- stavebník je povinný rešpektovať ďalšie nariadenia a pripomienky, ktoré môže cestný správny orgán doplniť v zmysle vykonania štátneho odborného dozoru nad pozemnou komunikáciou v zmysle § 3c ods. 1 písm. c) cestného zákona,
- prípadné zmeny v projektovej dokumentácii žiadame predložiť na Okresný úrad Žilina, odbor cestnej dopravy a pozemných komunikácií.

e) požiadavky na ochranu prírody a krajiny a na zabezpečenie starostlivosti o životné prostredie:

OÚ Žilina, pozemkový a lesný odbor – Vyjadrenie k dokumentácii pre stavebné povolenie zo dňa 16.10.2020 pod č. OUZA-PLO 2020/042131/Hra bez námietok za podmienky dodržania zásad ochrany poľnohospodárskej pôdy v zmysle § 12 zákona.

OÚ Žilina, odbor starostlivosti o ŽP, šVS – záväzné stanovisko k PD pre územné rozhodnutie a SP zo dňa 12.10.2020 pod č. OU-ZA-OSZP3-2020/042357-002/Grf, kde predkladá nasledovné vyjadrenie:

- Zemné práce v blízkosti vedení vodovodného a kanalizačného potrubia resp. ich križovanie odsúhlasit' ich správcami.
- Pri zaobchádzaní so znečisťujúcimi látkami počas výstavby, je potrebné urobiť také opatrenia, aby tieto znečisťujúce látky nevnikli do povrchových vôd alebo do podzemných vôd alebo neohrozili ich kvalitu (§ 39 vodného zákona).

OÚ Žilina, odbor starostlivosti o ŽP, šsOPaK - Vyjadrenie pre účely územného a stavebného konania zo dňa 12.10.2020 pod č. OU-ZA-OSZP3-2020/042282-002/Bre, kde OÚ Žilina nemá námietky k vydaniu územného rozhodnutia a SP, za predpokladu rešpektovania nasledovných podmienok:

- prípadný výrub drevín a krovín bude riešený v zmysle § 47 a § 48 zákona (t.j. na dreviny a kroviny, ktoré v danom území rastú a ktorých výrub podlieha súhlasu orgánu ochrany prírody, bude vydané právoplatné rozhodnutie o súhlase na výrub drevín a krovín v samostatnom konaní),
- samotný výrub drevín a krovín bude realizovaný až po vydaní právoplatného rozhodnutia, v čase mimo hniezdneho obdobia vtákov, t.j. v termíne od 1. októbra do 15. marca v roku.
- pri porušení pôdneho krytu stavebnou činnosťou ako aj sprievodnými aktivitami investor zabezpečí, aby nedochádzalo k nadmernému rozširovaniu nepôvodných nitrofilných a ruderálnych druhov rastlín.
- V prípade nadzemného vzdušného vedenia – investor použije v súlade s § 4 zákona také technické riešenie, ktoré bráni zraňovaniu a usmrcovaniu vtákov.

OÚ Žilina, odbor starostlivosti o ŽP, šsOH - Vyjadrenie k PD pre územné a stavebné konanie zo dňa 01.10.2020 pod č. OU-ZA-OSZP3-2020/042202-002, kde súhlasí s vydaním územného rozhodnutia a stavebného povolenia za týchto podmienok:

- odpady vyprodukované počas stavby investor (alebo dodávateľ stavby) odovzdá oprávnenému subjektu alebo zabezpečí ich zhodnotenie alebo zneškodnenie vo vhodnom zariadení alebo na povolenej skládke;
- výkopovú zeminu prednostne využiť na spätné zásypy alebo ďalšie terénne úpravy;
- investor (alebo oprávnený dodávateľ) odpady, zaradené podľa Katalógu odpadov v skupine 17 04 v kategórii O „ostatný odpad“, odovzdá oprávnenému subjektu len na zhodnotenie /do zberne – výkupne železných a neželezných kovov/;
- investor je povinný zmluvne zabezpečiť u dodávateľa stavby doklady o množstve a druhu vzniknutých odpadov a o spôsobe ďalšieho nakladania s nimi.
- Doklady o zákonom nakladaní s vyprodukovanými odpadmi počas stavby (zabezpečenie zhodnotenia alebo zneškodnenia odpadov v povolených zariadeniach) preukáže stavebník (investor) stavebnému úradu v kolaudačnom konaní.

2. **Rozsah projektovej dokumentácie k návrhu na vydanie stavebného povolenia:**

Stavebník ku žiadosti o stavebné povolenie priloží podklady v zmysle § 8 ods. 1 a 2 vyhlášky č.453/2000 Z.z., ktorou sa vykonávajú niektoré ustanovenia stavebného zákona, právoplatné rozhodnutie poprípade stanovisko o trvalom odňatí poľnohospodárskej pôdy - OÚ Žilina, pozemkový a lesný odbor a projektovú dokumentáciu stavby podľa § 9 vyhlášky č.453/2000 Z.z., ktorou sa vykonávajú niektoré ustanovenia stavebného zákona.

3. Námietky účastníkov konania v zmysle § 36 ods. 1 stavebného zákona :

Námietky účastníkov konania neboli vznesené.

4. Toto rozhodnutie podľa § 40 ods. 1 stavebného zákona **platí tri roky** odo dňa nadobudnutia právoplatnosti. Nestratí však platnosť, pokiaľ v tejto lehote bude podaná žiadosť o stavebné povolenie alebo o povolenie na terénne úpravy, práce a zariadenia podľa stavebného zákona (§ 71 ods. 1), alebo ak sa začalo s využitím územia na určený účel.

Podľa § 40 ods. 4 stavebného zákona je územné rozhodnutie záväzné aj pre právnych nástupcov jeho navrhovateľa a ostatných účastníkov územného konania.

Platnosť územného rozhodnutia môže stavebný úrad predĺžiť pred uplynutím tejto lehoty, na základe žiadosti navrhovateľa.

O d ô v o d n e n i e

Navrhovateľ predložil dňa 30.04.2021 stavebnému úradu návrh na vydanie územného rozhodnutia na umiestnenie stavby „11029 – Ovčiarsko – Pod háje – Predĺženie NNK“ na pozemku parc. č. C KN líniová stavba v k. ú. Ovčiarsko. Dňom podania návrhu bolo začaté územné konanie.

Stavebný úrad dňa 16.06.2021 pod č.s. 2021/135/0410/DOL v zmysle § 36 ods.4 oznámil začatie územného konania účastníkom konania verejnou vyhláškou, pretože predmetom umiestnenia je líniová stavba a v zmysle § 36 ods. 2 stavebného zákona oznámil začatie územného konania dotknutým orgánom pričom upustil od ústneho pojednávania.

Stavebný úrad účastníkov územného konania upozornil, v zmysle § 36 ods. 1 stavebného zákona, že svoje námietky si môžu uplatniť najneskôr 7 pracovných dní odo dňa doručenia oznámenia o začatí územného konania, inak sa na neskoršie podané námietky neprihliadne.

Zároveň stavebný úrad podľa § 36 ods. 3 stavebného zákona upovedomil dotknuté orgány, že môžu oznámiť svoje stanovisko v rovnakej lehote, v ktorej si mohli uplatniť svoje námietky účastníci konania.

Námietky účastníkov konania v zmysle § 36 ods. 2 stavebného zákona: neboli vznesené.

Stavebný úrad posúdil návrh na umiestnenie stavby podľa § 37 stavebného zákona a zistil, že jej umiestnenie zodpovedá hľadiskám starostlivosti o životné prostredie, resp. že týmto hľadiskám neodporuje, ani životné prostredie neohrozuje. Návrh vyhovuje všeobecným technickým požiadavkám na výstavbu a všeobecne technickým požiadavkám na stavby užívané osobami s obmedzenou schopnosťou pohybu.

Pre územie, v ktorom sa nachádzajú pozemky dotknuté umiestňovanou stavbou, je spracovaný územný plán obce Ovčiarsko. Umiestnenie stavby je v súlade s jeho záväznou i smernou časťou.

K návrhu boli priložené vyjadrenia zainteresovaných dotknutých orgánov, uvedené a zahrnuté do podmienok tohto rozhodnutia.

P o u č e n i e

Podľa § 54 zákona č. 71/1967 Zb. o správnom konaní proti tomuto rozhodnutiu možno podať odvolanie v lehote 15 dní odo dňa oznámenia tohto rozhodnutia. Odvolanie sa podáva na Obec Ovčiarsko.

Rozhodnutie, ktoré po vyčerpaní riadnych opravných prostriedkov nadobudlo právoplatnosť, je možné preskúmať súdom podľa príslušných ustanovení Správneho súdneho poriadku.



Ervín Schmieg
starosta obce



existujúcich podzemných kábloch a projektovaných trasách prekládok podzemných telekomunikačných vedení a zariadení.

- V prípade ak na Vami definovanom území v žiadosti o vyjadrenie sa nachádza nadzemná telekomunikačná sieť, ktorá je vo vlastníctve Slovak Telekom, a.s. a/alebo Digi Slovakia, s.r.o. je potrebné zo strany žiadateľa zabezpečiť nadzemnú sieť proti poškodeniu alebo narušeniu ochranného pásma.
- Nedodržanie vyššie uvedených podmienok ochrany zariadení je porušením povinnosti pod ľa § 68 zákona č. 351/2011 Z.z. o elektronických komunikáciách v platnom znení.
- V prípade, že žiadateľ bude so zemnými prácami alebo činnosťou z akýchkoľvek dôvodov pokračovať po tom, ako vydané vyjadrenie stratí platnosť, je povinný zastaviť zemné práce a požiadať o nové vyjadrenie.
Pred realizáciou výkopových prác je stavebník povinný požiadať o vytýčenie polohy SEK spoločností Slovak Telekom, a.s. a Digi Slovakia, s.r.o. na povrchu terénu. Vzhľadom k tomu, že na Vašom záujmovom území sa môžu nachádzať zariadenia iných prevádzkovateľov, ako sú napr. rádiové zariadenia, rádiové trasy, televízne káblové rozvody, týmto upozorňujeme žiadateľa na povinnosť vyžiadať si obdobné vyjadrenie od prevádzkovateľov týchto zariadení.
- Vytýčenie polohy SEK spoločností Slovak Telekom, a.s. a Digi Slovakia, s.r.o. na povrchu terénu vykoná Slovak Telekom, a.s. na základe objednávky zadanej cez internetovú aplikáciu na stránke: <https://www.telekom.sk/vyjadenia>
Vytýčenie bude zrealizované do troch týždňov od podania objednávky.
- Stavebník alebo ním poverená osoba je povinná bez ohľadu na vyššie uvedené body dodržať pri svojej činnosti aj Všeobecné podmienky ochrany SEK, ktoré tvoria prílohu tohto vyjadrenia.
- Žiadateľ môže vyjadrenie použiť iba pre účel, pre ktorý mu bolo vystavené. Okrem použitia pre účely konaní podľa stavebného zákona a následnej realizácie výstavby, žiadateľ nie je oprávnený poskytnuté informácie a dáta ďalej rozširovať, prenajímať alebo využívať bez súhlasu spoločnosti Slovak Telekom, a.s.
- Žiadateľa zároveň upozorňujeme, že v prípade ak plánuje napojiť nehnuteľnosť na verejnú elektronickú komunikačnú sieť úložným vedením, je potrebné do projektu pre územné rozhodnutie doplniť aj telekomunikačnú prípojku
- Poskytovateľ negarantuje geodetickú presnosť poskytnutých dát, poskytnutie dát v elektronickej forme nezbavuje žiadateľa povinnosti požiadať o vytýčenie.

Všeobecné podmienky ochrany SEK:

- V prípade, že zámer stavebníka, pre ktorých podal uvedenú žiadosť, je v kolízii so SEK Slovak Telecom, a. s. a/alebo DIGI SLOVAKIA, s. r. o. alebo zasahuje do ochranného pásma týchto sietí, je stavebník po konzultácii so zamestnancom Slovak Telecom, a. s. povinný zabezpečiť:
 - Ochranu alebo preloženie sietí v zmysle konkrétnych podmienok určených zamestnancom Slovak Telecom, a.s.
 - Vypracovanie PD v prípade potreby premiestnenia telekomunikačného vedenia
 - Odsúhlasenie PD v prípade potreby premiestnenia telekomunikačného vedenia

V lokalite predmetu Vašej žiadosti je oprávnený vykonávať práce súvisiace s preložením sietí (alebo vybudovaním telekomunikačnej prípojky) iba zmluvný partner: Ladislav Hrádil, hradil@suptel.sk, 0907 777 474

- Pri akýchkoľvek prácach, ktorými môžu byť ohrozené alebo poškodené zariadenia, je žiadateľ povinný vykonať všetky objektívne a účinné ochranné opatrenia tým, že zabezpečí:
 - Pred začatím zemných prác vytýčenie a vyznačenie polohy zariadení priamo na povrchu terénu,

c) **Napojenie na siete technického vybavenia:** Predĺženie NNK bude riešené z existujúcej vetvy elektrickej siete v lokalite.

d) Požiadavky vyplývajúce zo stanovísk dotknutých orgánov:

Energotel a.s. Žilina – vyjadrenie zo dňa 30.09.2020 s vyjadrením, že v záujmovom území sa nenachádzajú trasy podzemných vedení v majetku spoločnosti Energotel a.s.

KPÚ Žilina - záväzné stanovisko zo dňa 13.10.2020 pod č. KPUZA-2020/19434-2/82602/KOP, kde KPÚ Žilina požaduje dodržať nasledovné podmienky:

- termín začatia výkopových prác písomne ohlásiť najmenej 5 dní vopred Krajskému pamiatkovému úradu Žilina, ktorý vykoná odborný dohľad stavby formou obhliadky jej výkopov z hľadiska výskytu možných archeologických nálezov,
- ak počas stavebných prác dôjde k akémukoľvek archeologickému nálezu hmotnej povahy, napr. objektu, kultúrnej vrstvy, zvyškov starších architektur, stavebného materiálu, hrobov, fragmentov keramiky, pracovných nástrojov, mincí alebo kostrových pozostatkov, je nevyhnutné nález okamžite ohlásiť Krajskému pamiatkovému úradu Žilina, najneskôr na druhý pracovný deň po nájdení a ponechať ho bez zmeny až do obhliadky krajským pamiatkovým úradom.
- Zabezpečiť preukázateľným spôsobom oboznámenie s podmienkami záväzného stanoviska všetky subjekty zúčastňujúce sa na realizácii stavby.

RÚVZ Žilina – záväzné stanovisko zo dňa 04.11.2020 pod č. A/2020/02936/HŽPZ bez pripomienok.

MV SR, centrum podpory, odd. telekomunikačných služieb, Banská Bystrica – bez pripomienok zo dňa 24.06.2021 pod č. O961605393.

OR HaZZ Žilina – vyjadrenie zo dňa 30.09.2020 pod č. ORHZ-ZA2-2020/000904-001 bez námietok.

MO SR, agentúra správy majetku, Bratislava – Stanovisko zo dňa 06.10.2020 pod č. ASMdpS-1-1241/2020, kde agentúra správy majetku súhlasí bez pripomienok.

Slovak Telekom, a.s. Bratislava – vyjadrenie k existencii inž. sietí pod č. 6612027496, kde sa uvádza že dôjde do styku so sieťami elektronických komunikácií (SEK).

- Existujúce zariadenia sú chránené ochranným pásmom (§68 zákona č.351/2011 Z.z.) a zároveň je potrebné dodržať ustanovenie § 65 zákona č. 351/2011 Z.z. o ochrane proti rušeniu.
- Vyjadrenie stráca platnosť uplynutím doby platnosti uvedenej vyššie vo vyjadrení, v prípade zmeny vyznačeného polygónu, dôvodu žiadosti, účelu žiadosti, v prípade ak parcelné číslo v žiadosti nezodpovedá vyznačenému polygónu alebo ak si stavebník nesplní svoju povinnosť podľa nasledujúceho bodu.
- Stavebník alebo ním poverená osoba je povinná v prípade ak zistil, že jeho zámer, pre ktorý podal uvedenú žiadosť je v kolízii so SEK Slovak Telekom, a.s. a/alebo Digi Slovakia, s.r.o. alebo zasahuje do ochranného pásma týchto sietí (najneskôr pred spracovaním projektovej dokumentácie stavby), vyzvať spoločnosť Slovak Telekom, a.s. na stanovenie konkrétnych podmienok ochrany alebo predloženia SEK prostredníctvom zamestnanca spoločnosti povereného správou sietí
- V zmysle § 66 ods. 7 zákona č. 351/2011 Z.z. o elektronických komunikáciách sa do projektu stavby musí zakresliť priebeh všetkých zariadení v mieste stavby. Za splnenie tejto povinnosti zodpovedá projektant.
- Zároveň upozorňujeme stavebníka, že v zmysle § 66 ods. 10 zákona č. 351/2011 Z.z. je potrebné uzavrieť dohodu o podmienkach prekládky telekomunikačných vedení vlastníkom dotknutých SEK. Bez uzavretia dohody nie je možné preložiť zrealizovať prekládku SEK.
- Upozorňujeme žiadateľa, že v textovej časti vykonávacieho projektu musí figurovať podmienka spoločnosti Slovak Telekom, a.s. a Digi Slovakia, s.r.o. o zákaze zriaďovania skládok materiálu a zriaďovania stavebných dvorov počas výstavby na

Tento dokument sa doručuje verejnou vyhláškou v zmysle § 42 ods. 2 Zákona č. 50/1976 Zb. o územnom plánovaní a stavebnom poriadku (stavebný zákon) v znení neskorších predpisov a vyvesí sa na dobu 15 dní na úradnej tabuli a internetovej stránke správneho orgánu Obec Ovčiarsko. Posledný deň tejto lehoty je dňom doručenia.

Dátum vyvesenia: 10. 11. 2021

Pečiatka a podpis:

Dátum zvesenia:

Pečiatka a podpis:


OBEC OVČIARSKO
Ovčiarsko č. 16
010 04 ŽILINA 4
IČO:00648965, DIČ: 2020689374

Doručí sa:

1. Účastníkom konania, ktorých vlastnícke alebo iné práva k pozemkom alebo stavbám, ako aj k susedným pozemkom a stavbám vrátane bytov môžu byť rozhodnutím priamo dotknuté sa doručuje verejnou vyhláškou v zmysle § 42 ods. 2 Zákona č. 50/1976 Zb. o územnom plánovaní a stavebnom poriadku (stavebný zákon).

Na vedomie:

2. Obec Ovčiarsko, Ovčiarsko č. 16, 010 04 Žilina
3. EPM TRADE s.r.o., Medzi lánom č. 316/4, 010 04 Hôrky – splnomocnený zástupca
4. OR HaZZ Žilina, Nám. požiarnikov č. 1, 010 01 Žilina
5. Správa ciest ŽSK, M. Rázusa 104, 010 01 Žilina
6. OR PZ-ODI, Veľká Okružná 31, 010 75 Žilina
7. KPÚ, Mariánske námestie č. 19, 010 01 Žilina
8. RÚVZ Žilina, V. Spanyola 27, 011 71 Žilina
9. OÚ Žilina, odbor krízového riadenia, Vysokoškolákov 8556/33B, 010 08 Žilina
10. OÚ Žilina, pozemkový a lesný odbor, Vysokoškolákov 8556/33B, 010 08 Žilina
11. OÚ Žilina, odbor starostlivosti o ŽP, ŠsOPaK, Vysokoškolákov 8556/33B, 010 08 Žilina
12. OÚ Žilina, odbor starostlivosti o ŽP, ŠsOH, Vysokoškolákov 8556/33B, 010 08 Žilina
13. OÚ Žilina, odbor starostlivosti o ŽP, šVs, Vysokoškolákov 8556/33B, 010 08 Žilina
14. OÚ Žilina, odbor CD a PK, Vysokoškolákov 8556/33B, 010 08 Žilina
15. SEVAK a.s. Bôrická cesta súp. č. 1960, 010 57 Žilina
16. SPP-D, a.s., Mlynské Nivy 44/b, 825 11 Bratislava
17. SSD a.s., Pri Rajčianke č. 2927/8, 010 47 Žilina
18. SVP š.p., Pri Celulózke 19, 010 01 Žilina
19. Slovak Telekom a.s., Bajkalská súp. č. 28, 817 62 Bratislava
20. Orange Slovensko a.s. v z. MICHLOVSKY, spol. s r.o., Letná č. 796/9, 921 01 Piešťany
21. UPC BROADBAND SLOVAKIA s.r.o., Ševčenkova č. 36, 851 01 Bratislava
22. MV SR, Centrum podpory Banská Bystrica, odd. telekomunikačných služieb, Ul. 9. mája 1, 974 86 Banská Bystrica
23. Ministerstvo obrany SR, agentúra správy majetku, Kutuzovova 8, 832 47 Bratislava
24. Energotel a.s., Jána Milca č. 44, 010 01 Žilina
25. O2 Slovakia s.r.o., Einsteinova č. 24, 851 01 Bratislava
26. Spis

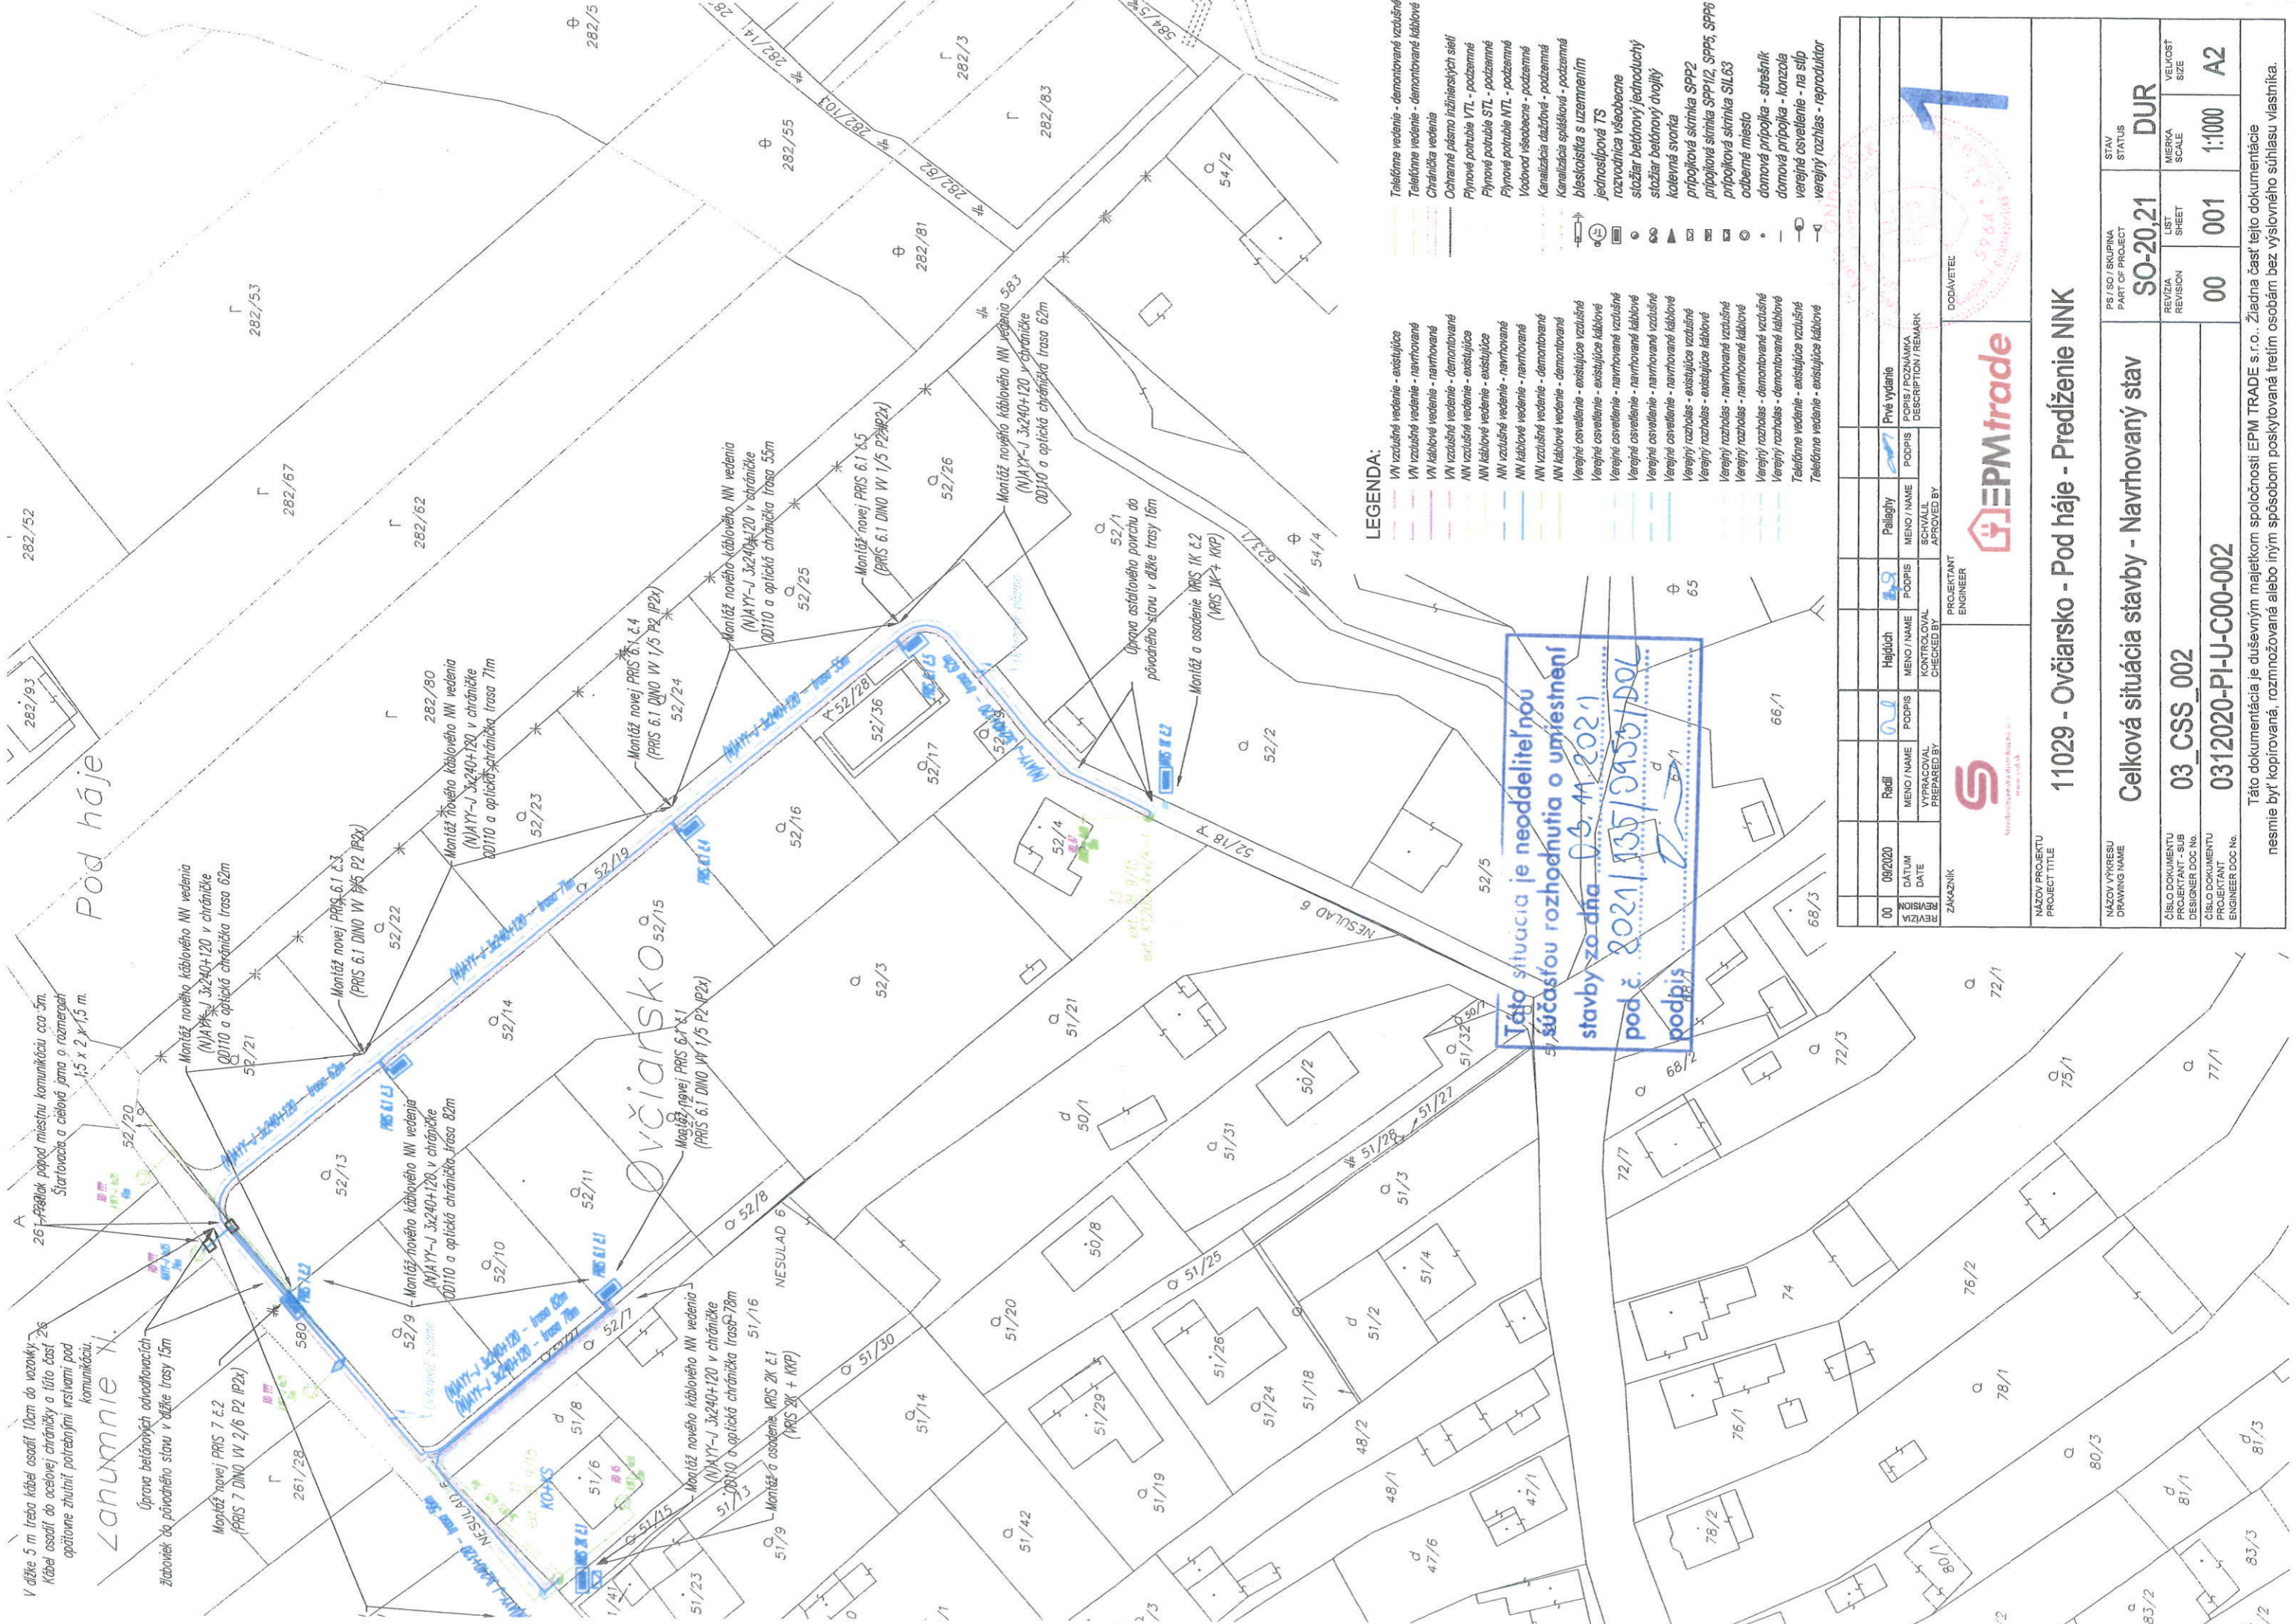

- LEGENDA:**
- VW vzdušné vedenie - existujúce
 - VW vzdušné vedenie - navrhované
 - VW káblové vedenie - navrhované
 - VW vzdušné vedenie - demontované
 - NW vzdušné vedenie - existujúce
 - NW káblové vedenie - existujúce
 - NW vzdušné vedenie - navrhované
 - NW káblové vedenie - navrhované
 - NW vzdušné vedenie - demontované
 - NW káblové vedenie - demontované
 - Verijné osvetlenie - existujúce vzdušné
 - Verijné osvetlenie - existujúce káblové
 - Verijné osvetlenie - navrhované vzdušné
 - Verijné osvetlenie - navrhované káblové
 - Verijné osvetlenie - navrhované vzdušné
 - Verijné osvetlenie - navrhované káblové
 - Verijný rozhlas - existujúce káblové
 - Verijný rozhlas - navrhované vzdušné
 - Verijný rozhlas - navrhované káblové
 - Verijný rozhlas - demontované vzdušné
 - Verijný rozhlas - demontované káblové
 - Telefónne vedenie - existujúce vzdušné
 - Telefónne vedenie - existujúce káblové

00	09/2020	Rediif	Podpis	Hajduch	Podpis	Podpis	Prvé vydanie
REVISION	DATE	PREPARED BY	CHECKED BY	CONTROLLED	APPROVED BY	APPROVED BY	DESCRIPTION / REMARK
11029 - Ovčiarsko - Pod háje - Predĺženie NNK							
NÁZOV PROJEKTU PROJECT TITLE		PS / SO / SKUPINA PART OF PROJECT					
NÁZOV VÝKRESU DRAWING NAME		SO-20.21		DUR		STAV STATUS	
ČÍSLO DOKUMENTU DESIGNER DOC NO.		03 CSS_002		001		MĚRKA SCALE	
ČÍSLO DOKUMENTU ENGINEER DOC No.		0312020-PI-U-C00-002		00		VEĽKOSŤ SIZE	
Táto dokumentácia je duševným majetkom spoločnosti EPM TRADE s.r.o. Žiadna časť tejto dokumentácie nesmie byť kopírovaná, rozmnožovaná alebo iným spôsobom poskytovaná tretím osobám bez výslovného súhlasu vlastníka.							